

EDIFICI LLIBERTAT



C. SANT VICENÇ 28

HABITATGE TIPUS 2

Superfície Útil 95,51m²


Sup. Construïda 111,41m²

Superfície Terrassa 5,69m²

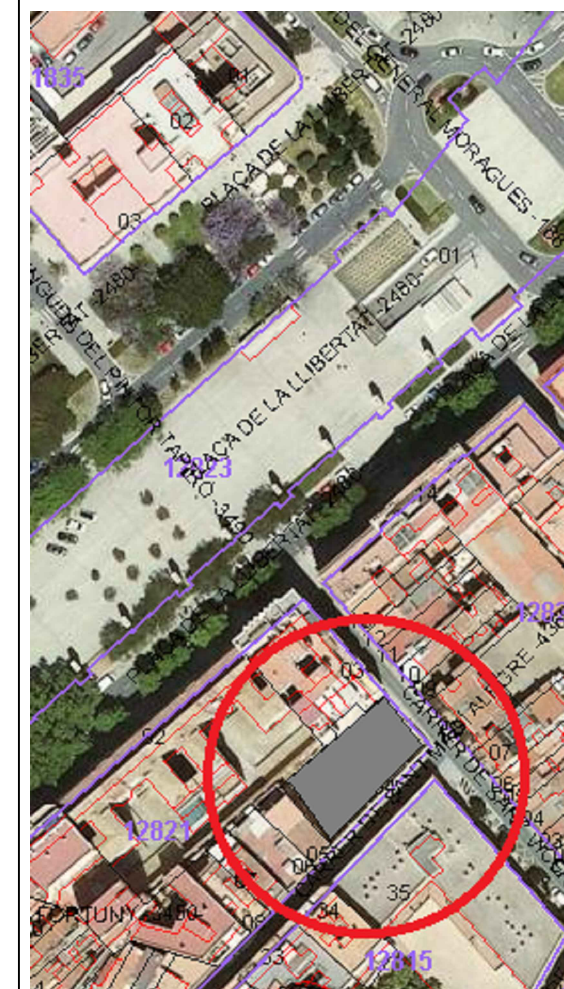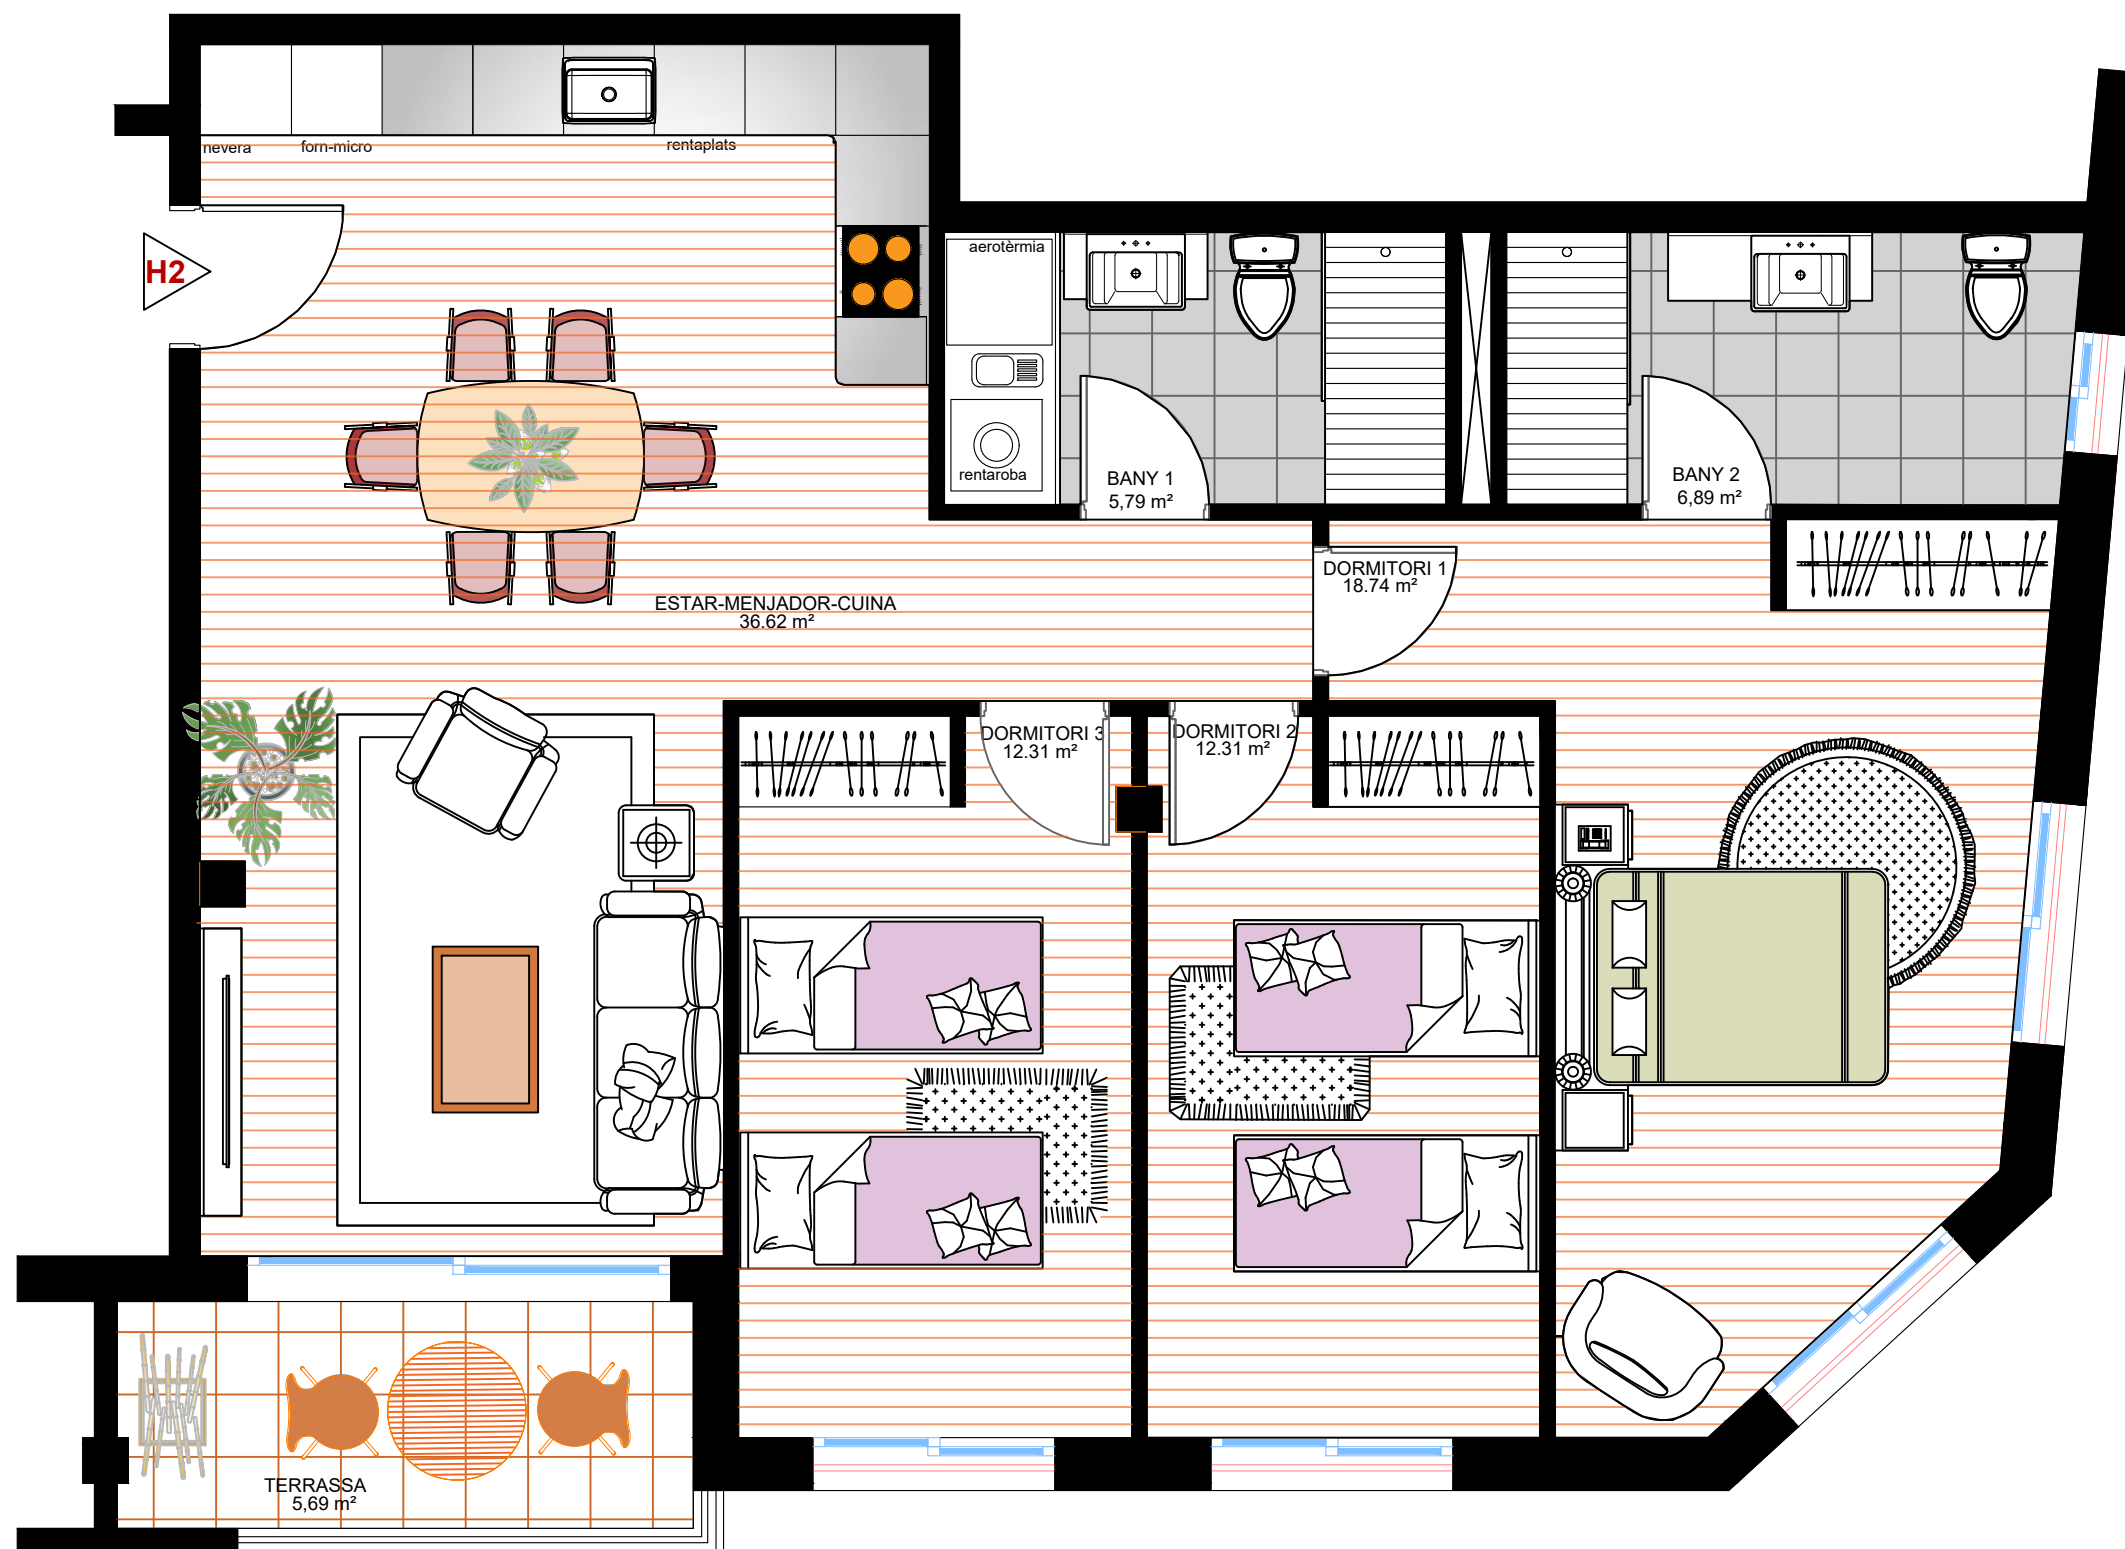

PROMOU I CONSTRUEIX:

SOLGAN GESTIÓ SL

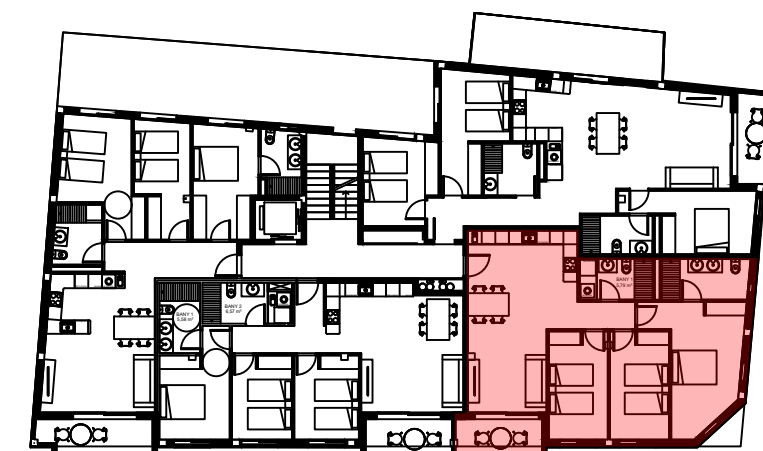

El present document és de caràcter informatiu i podrà patir variacions per exigències tècniques o jurídiques del projecte. Tot el mobiliari és una proposta de presentació a títol informatiu i no té caràcter vinculant. els girs de les portes i la distribució d'aparells sanitaris no són vinculants. Les superfícies expressades són aproximades, podent experimentar modificacions per raons d'indole tècnica o jurídica en el desenvolupament de l'execució de l'obra