

EDIFICI LLIBERTAT



C. SANT VICENÇ 28

HABITATGE TIPUS 3

Superfície Útil 84,98m²

Sup. Construïda 99,75m²

Superfície Terrassa 6,40m²

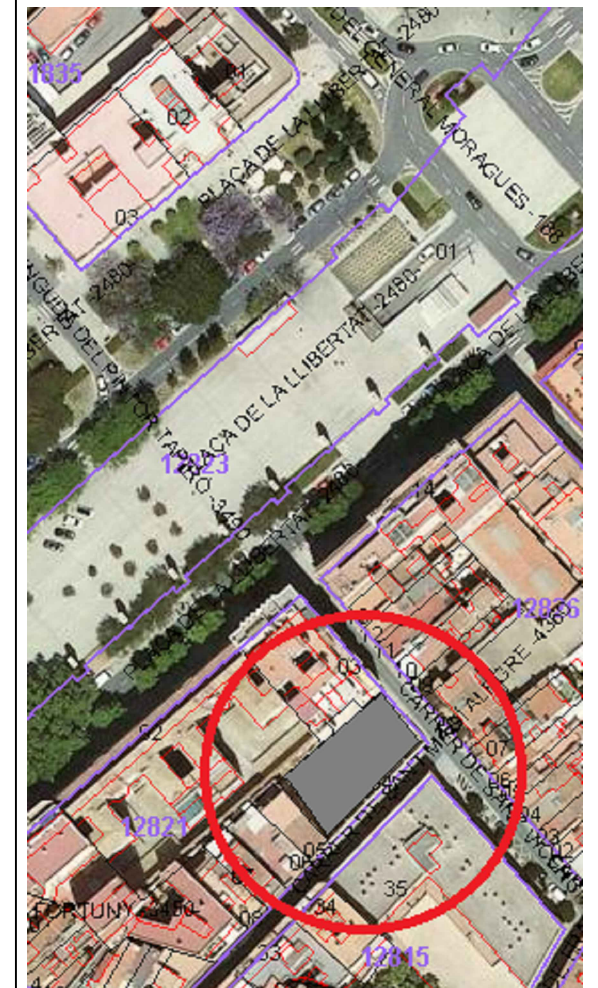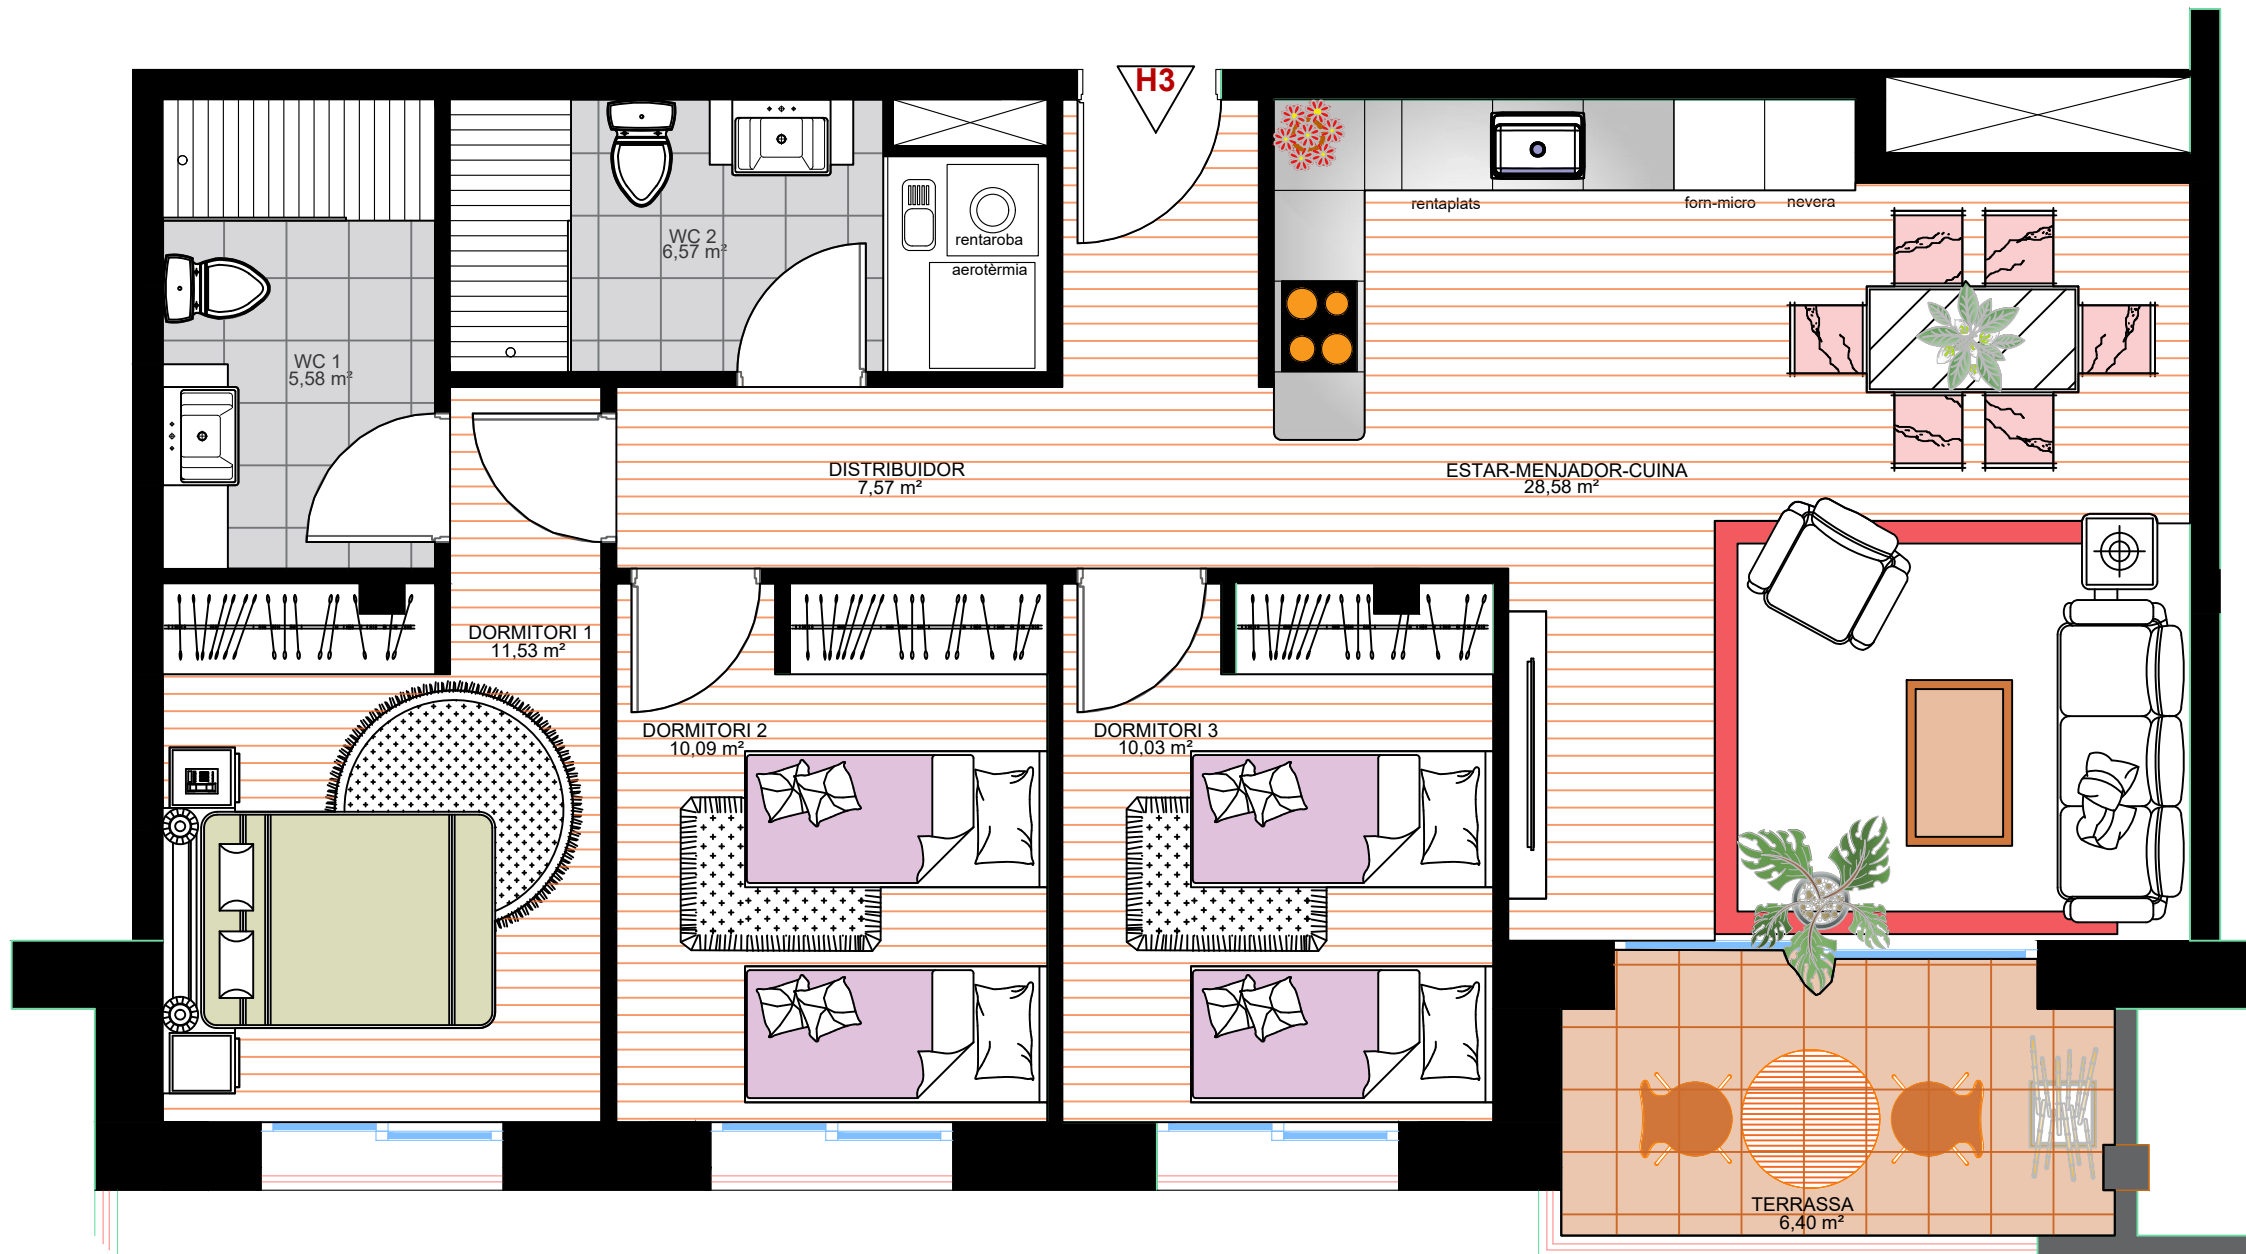

PROMOU I CONSTRUEIX:

SOLGAN GESTIÓ SL



El present document és de caràcter informatiu i podrà patir variacions per exigències tècniques o jurídiques del projecte. Tot el mobiliari és una proposta de presentació a títol informatiu i no té caràcter vinculant. els girs de les portes i la distribució d'aparells sanitaris no són vinculants. Les superfícies expressades són aproximades, podent experimentar modificacions per raons d'indole tècnica o jurídica en el desenvolupament de l'execució de l'obra