


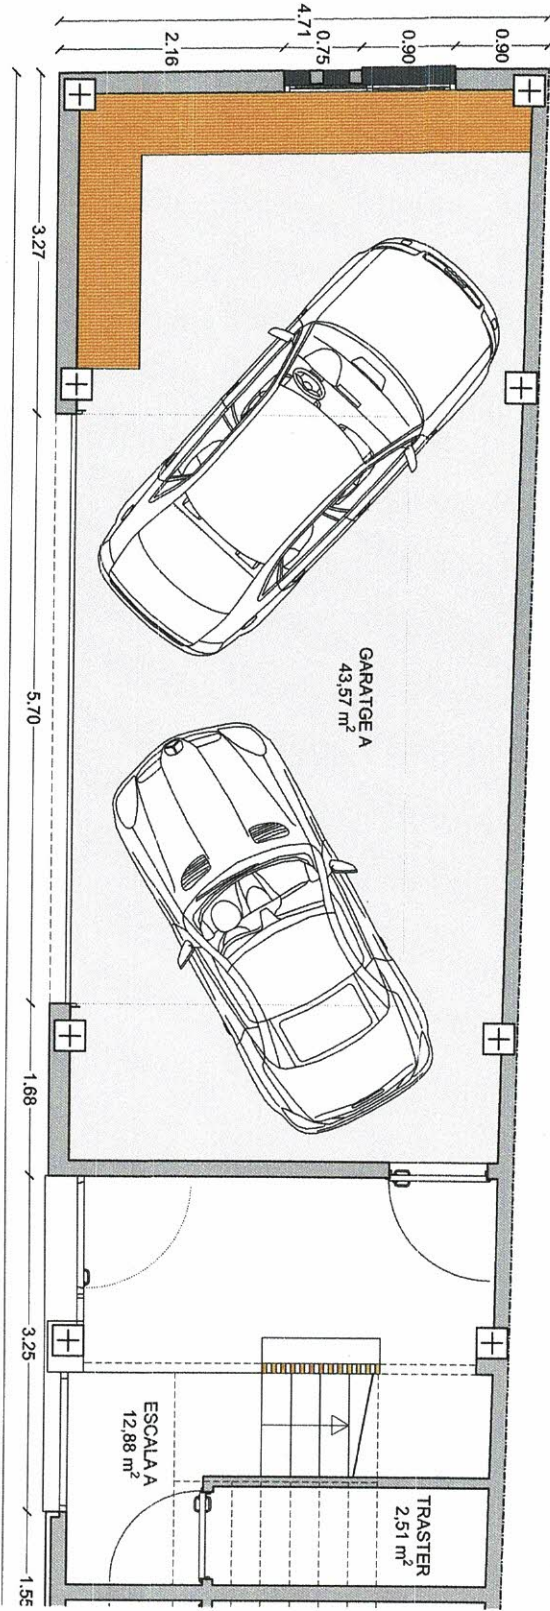

SUPERFICIE ÚTIL INTERIOR VIVENDA - A	
1- ESCALAI	12,88 m ²
2- TRASER	2,51 m ²
3- REBEDOR	2,74 m ²
4- BANY 1	4,70 m ²
5- ESTANQUEADOR-CUINA	42,14 m ²
6- ESCALAI 2	8,29 m ²
7- PAS	8,29 m ²
8- BANY 2	4,46 m ²
9- HABITACIÓ 1	9,26 m ²
10- HABITACIÓ 2	9,26 m ²
11- HABITACIÓ 3	13,35 m ²
12- BANY 3	3,29 m ²
13- ESCALAI PC	8,29 m ²
14- SAFAREIG	5,89 m ²
SUP. ÚTIL INTERIOR HABITATGE - A	136,80 m ²
G- GARATGE	43,57 m ²

SUP. ÚTIL EXTERIOR (HABITATGE A)	
T- TERRASSA	44,20 m ²
SUP. ÚTIL EXTERIOR HABITATGE - A	44,20 m ²

SUPERFICIE CONSTRUÏDA (HABITATGE - A)	
SUP. CONST. PB - GARATGE	66,87 m ²
SUP. CONST. P1 - HABITATGE	66,87 m ²
SUP. CONST. P2 - HABITATGE	66,87 m ²
SUP. CONST. PC - HABITATGE	17,63 m ²
SUP. CONSTRUÏDA (HABITATGE - A)	218,44 m ²

PLANTA PB I P1



VIVENDA A

AVANT-PROJETE D'EDIFICI DE 2 HABITATGES

ANDREU QUERAL MOLINÉ SLP
Andreu Queral Moliné - arquitecte

C/ DE PIROTÈCNIA GASULL
REUS

16-01-2023
A3:1/50

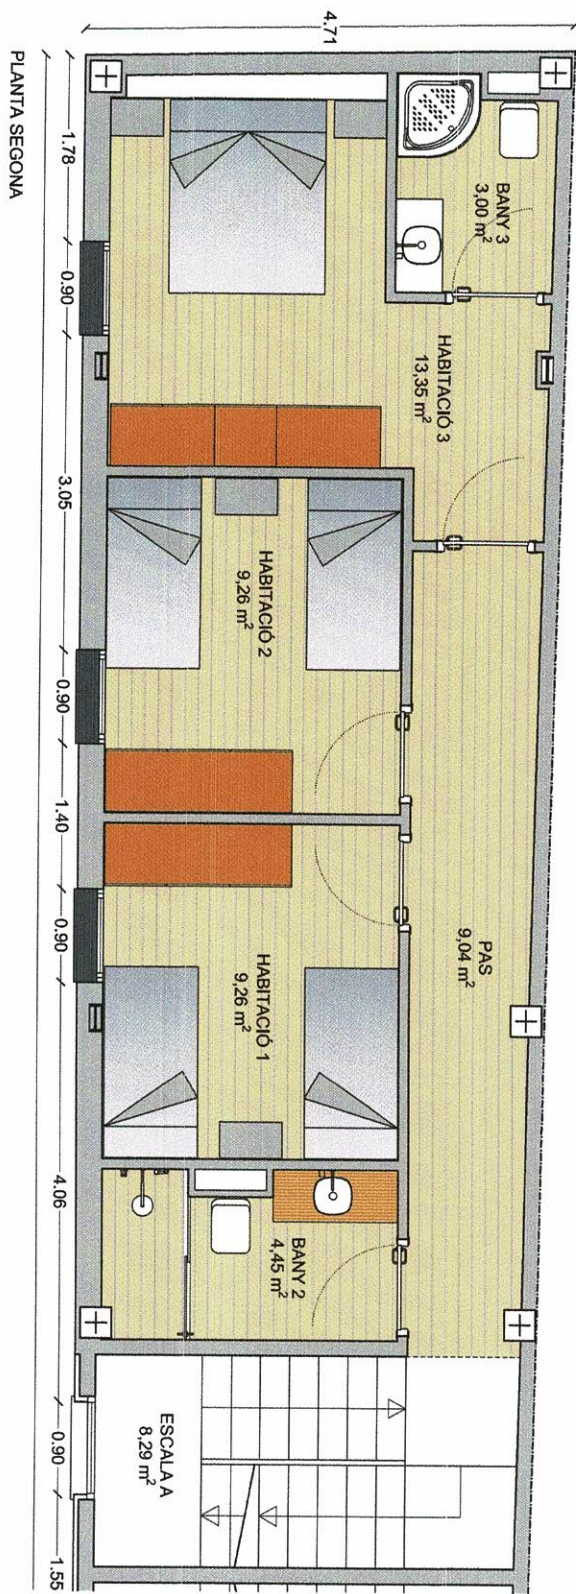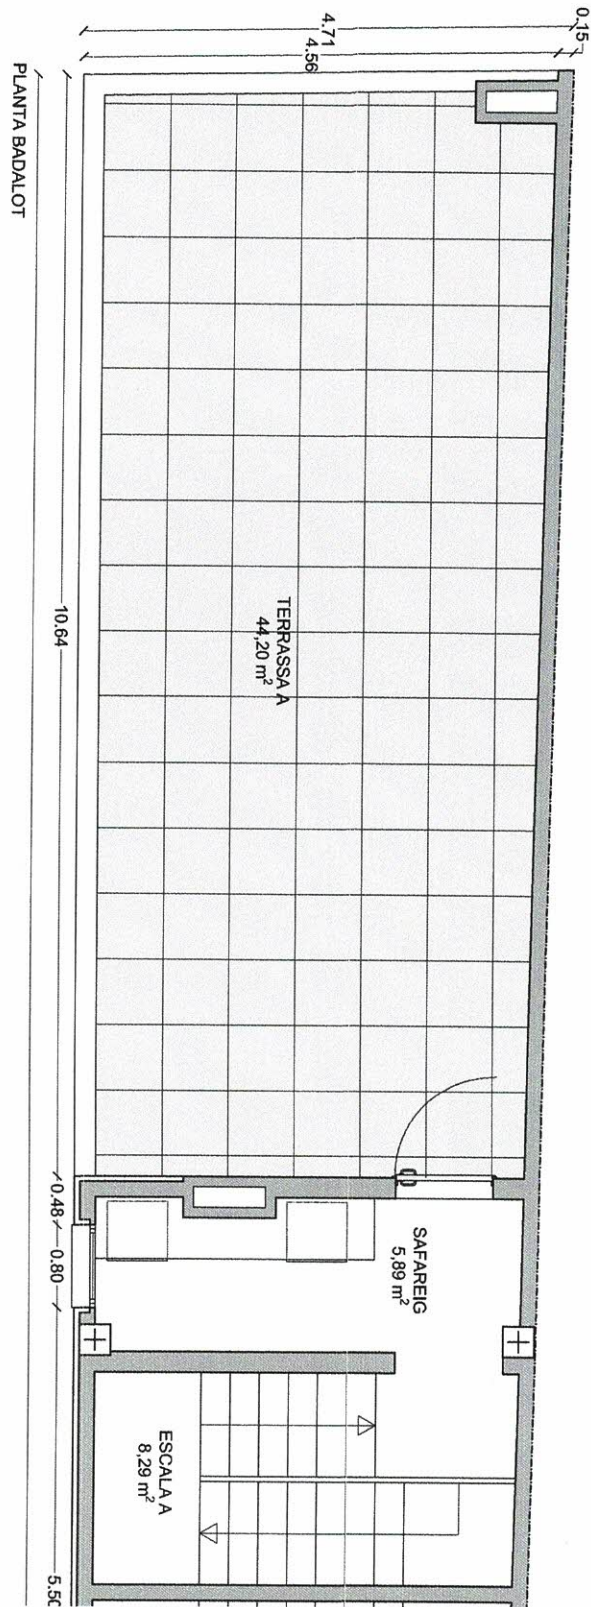

SUPERFICIE ÚTIL INTERIOR VIVENDA - A	
1- ESCALA P1	12,88 m²
2- TRASTER	2,51 m²
3- REBEDOR	2,74 m²
4- BANY 1	4,70 m²
5- REBEDOR	42,14 m²
6- PASSADISSOR-CUINA	9,04 m²
7- PAS	9,04 m²
8- BANY 2	4,45 m²
9- HABITACIÓ 1	9,26 m²
10- HABITACIÓ 2	9,26 m²
11- HABITACIÓ 3	13,35 m²
12- BANY 3	3,00 m²
13- ESCALA PC	8,29 m²
14- SAFAREIG	5,89 m²
SUP. ÚTIL INTERIOR HABITATGE - A	135,80 m²
G- GARATGE	43,57 m²

SUP. ÚTIL EXTERIOR (HABITATGE A)	
T- TERRASSA	44,20 m²
SUP. ÚTIL EXTERIOR HABITATGE - A	44,20 m²

SUPERFICIE CONSTRUÏDA (HABITATGE - A)	
SUP. CONST. PB - GARATGE	66,87 m²
SUP. CONST. P1 - HABITATGE	66,87 m²
SUP. CONST. P2 - HABITATGE	66,87 m²
SUP. CONST. PC - HABITATGE	17,83 m²
SUP. CONSTRUÏDA (HABITATGE - A)	218,44 m²

PLANTA P2 I BADALOT

VIVENDA A

AVANT-PROJETE D'EDIFICI DE 2 HABITATGES

ANDREU QUERAL MOLINÉ SLPU
Andreu Queral Moliné - arquitecte

C/ DE PIROTÈCNIA GASULL
REUS

16-01-2023
A3:1/50