
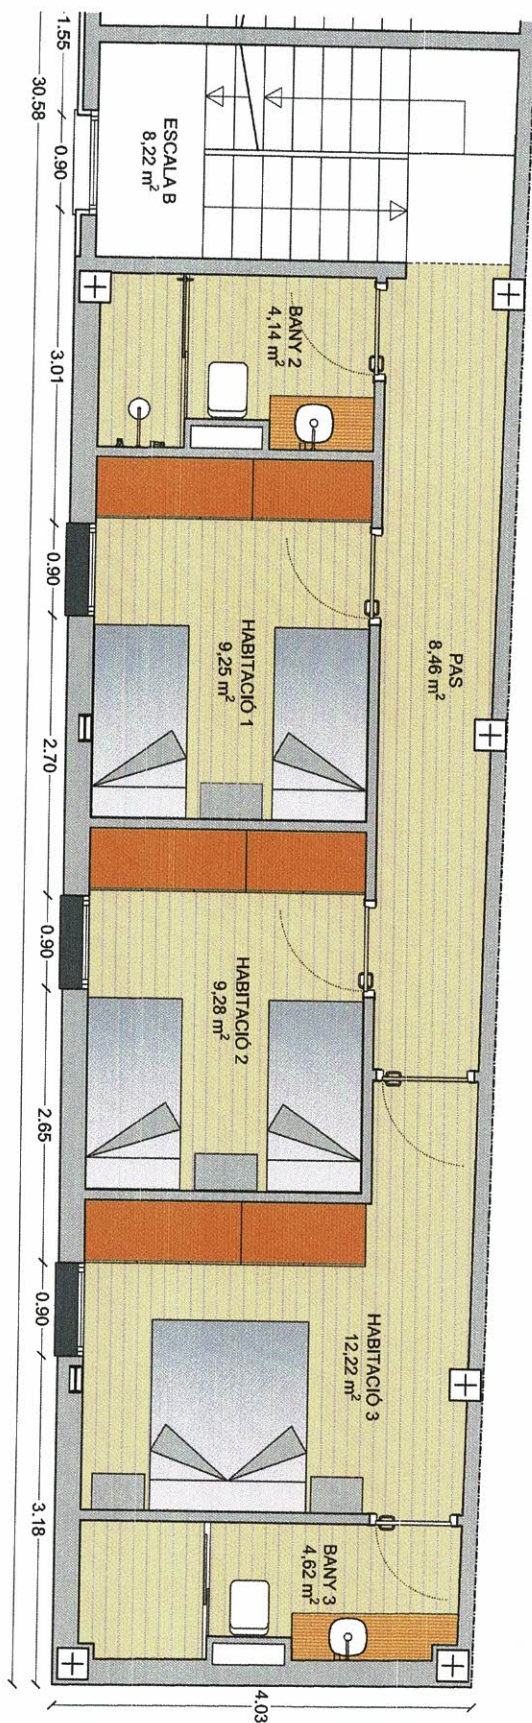


SUP. UTIL. EXTERIOR - HABITAGE B	44,26 m ²
1 - TERRASSA	
SUP. UTIL. EXTERIOR - HABITAGE B	44,26 m ²
SUP. CONSTR. DA (HABITAGE - B)	218,10 m ²
SUP. CONSTR. P. - GARAGE	66,98 m ²
SUP. CONSTR. P. - HABITAGE	66,88 m ²
SUP. CONSTR. P. - HABITAGE	66,88 m ²
SUP. CONSTR. P. - HABITAGE	17,46 m ²

AVANT-PROJETE D'EDIFICI DE 2 HABITATGES

16-01-2023
A3:1/50

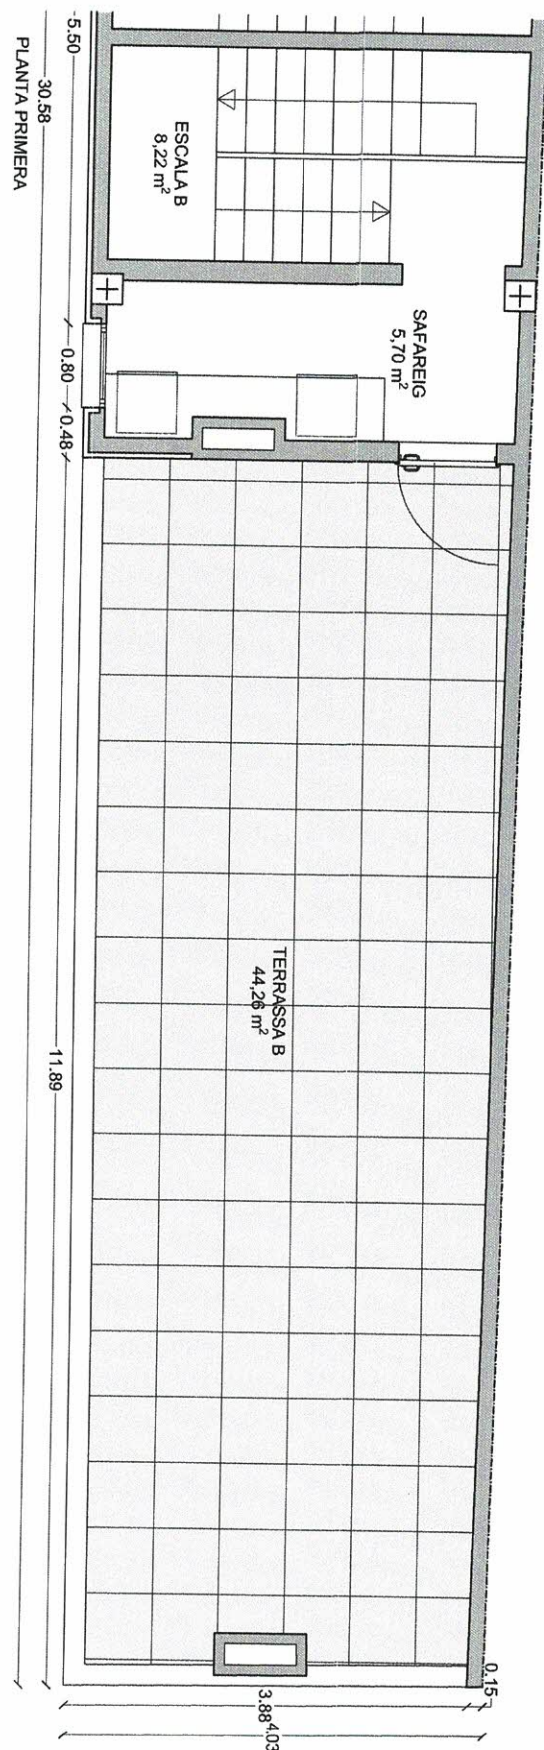

SUPERFÍCIE ÚTL. INTERIOR VIVENDA - B	
1- ESCALA P1	12,73 m ²
2- TERRASSA	2,48 m ²
3- REBOSTER	2,52 m ²
4- BANY 1	4,70 m ²
5- ESTRABENEDOR-CUINA	4,70 m ²
6- ESCALA P2	8,22 m ²
7- PAS	8,46 m ²
8- BANY 2	4,14 m ²
9- SUP. CONST. P1 - HABITATGE	9,25 m ²
10- HABITACIÓ 1	9,25 m ²
11- HABITACIÓ 2	9,28 m ²
12- BANY 3	4,62 m ²
13- ESCALA PC	8,22 m ²
14- SAFAREIG	5,70 m ²
SUP. ÚTL. INTERIOR HABITATGE - B	135,02 m ²
G- GARATGE	43,70 m ²

SUP. ÚTL. EXTERIOR - HABITATGE B	
1- TERRASSA	44,26 m ²
SUP. ÚTL. EXTERIOR - HABITATGE B	44,26 m ²

SUPERFÍCIE CONSTRUÏDA - HABITATGE - B	
SUP. CONST. P1 - HABITATGE	66,88 m ²
SUP. CONST. P2 - HABITATGE	66,88 m ²
SUP. CONST. PC - HABITATGE	17,46 m ²
SUP. CONSTRUÏDA - HABITATGE - B	218,10 m ²

PLANTA P2 I BADALOT

VIVENDA B

AVANT-PROJETE D'EDIFICI DE 2 HABITATGES

ANDREU QUERAL MOLINÉ SLP
Andreu Queral Moliné - arquitecte

C/ DE PIROTÈCNIA GASULL
REUS

16-01-2023
A3:1/50