


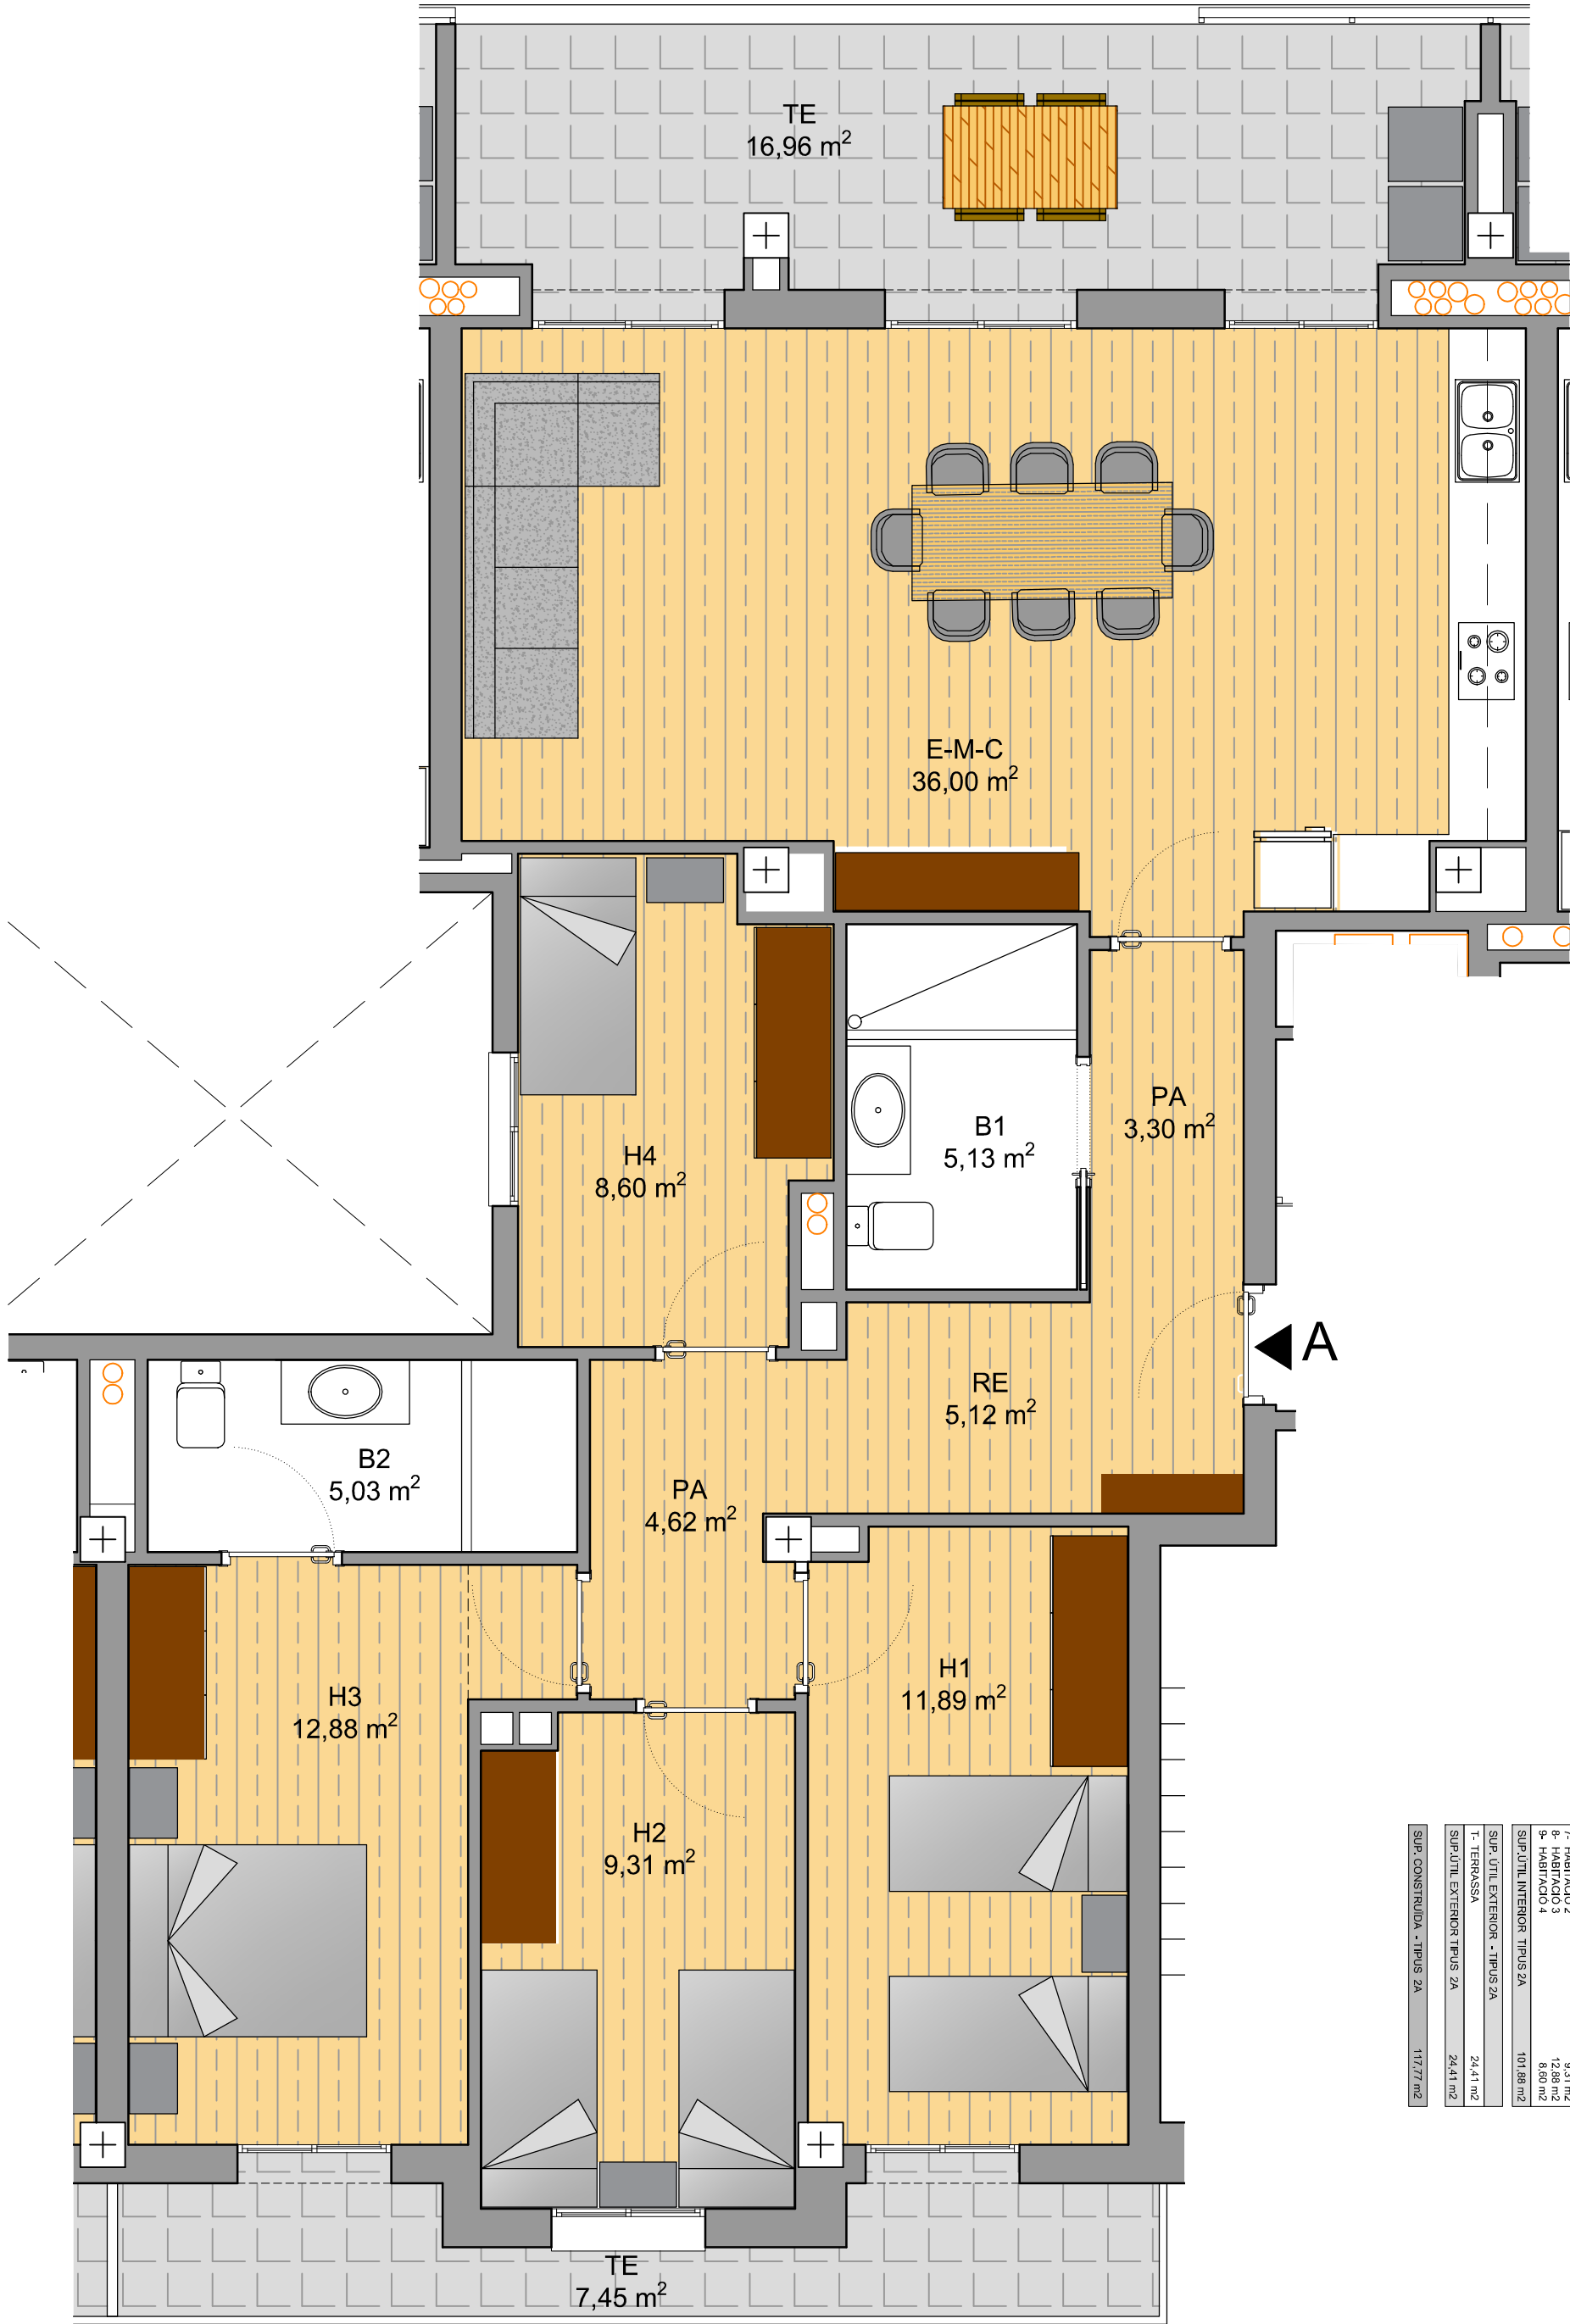

SUP. ÚTIL INTERIOR - ESCALA B - TIPUS 2A	
1- REBEDOR	5,12 m²
2- PAS-DISTRIBUIDOR	7,92 m²
3- ESTAR-MENAJADOR-CUINA	36,00 m²
4- BANY 1	5,13 m²
5- BANY 2	5,03 m²
6- HABITACIÓ 1	11,89 m²
7- HABITACIÓ 2	9,31 m²
8- HABITACIÓ 3	12,88 m²
9- HABITACIÓ 4	8,60 m²
SUP.ÚTIL INTERIOR TIPUS 2A	101,88 m²
SUP. ÚTIL EXTERIOR - TIPUS 2A	
T- TERRASSA	24,41 m²
SUP.ÚTIL EXTERIOR TIPUS 2A	24,41 m²
SUP. CONSTRUÏDA - TIPUS 2A	
	117,77 m²

AVANT-PROJECTE D'EDIFICI PLURIFAMILIAR