


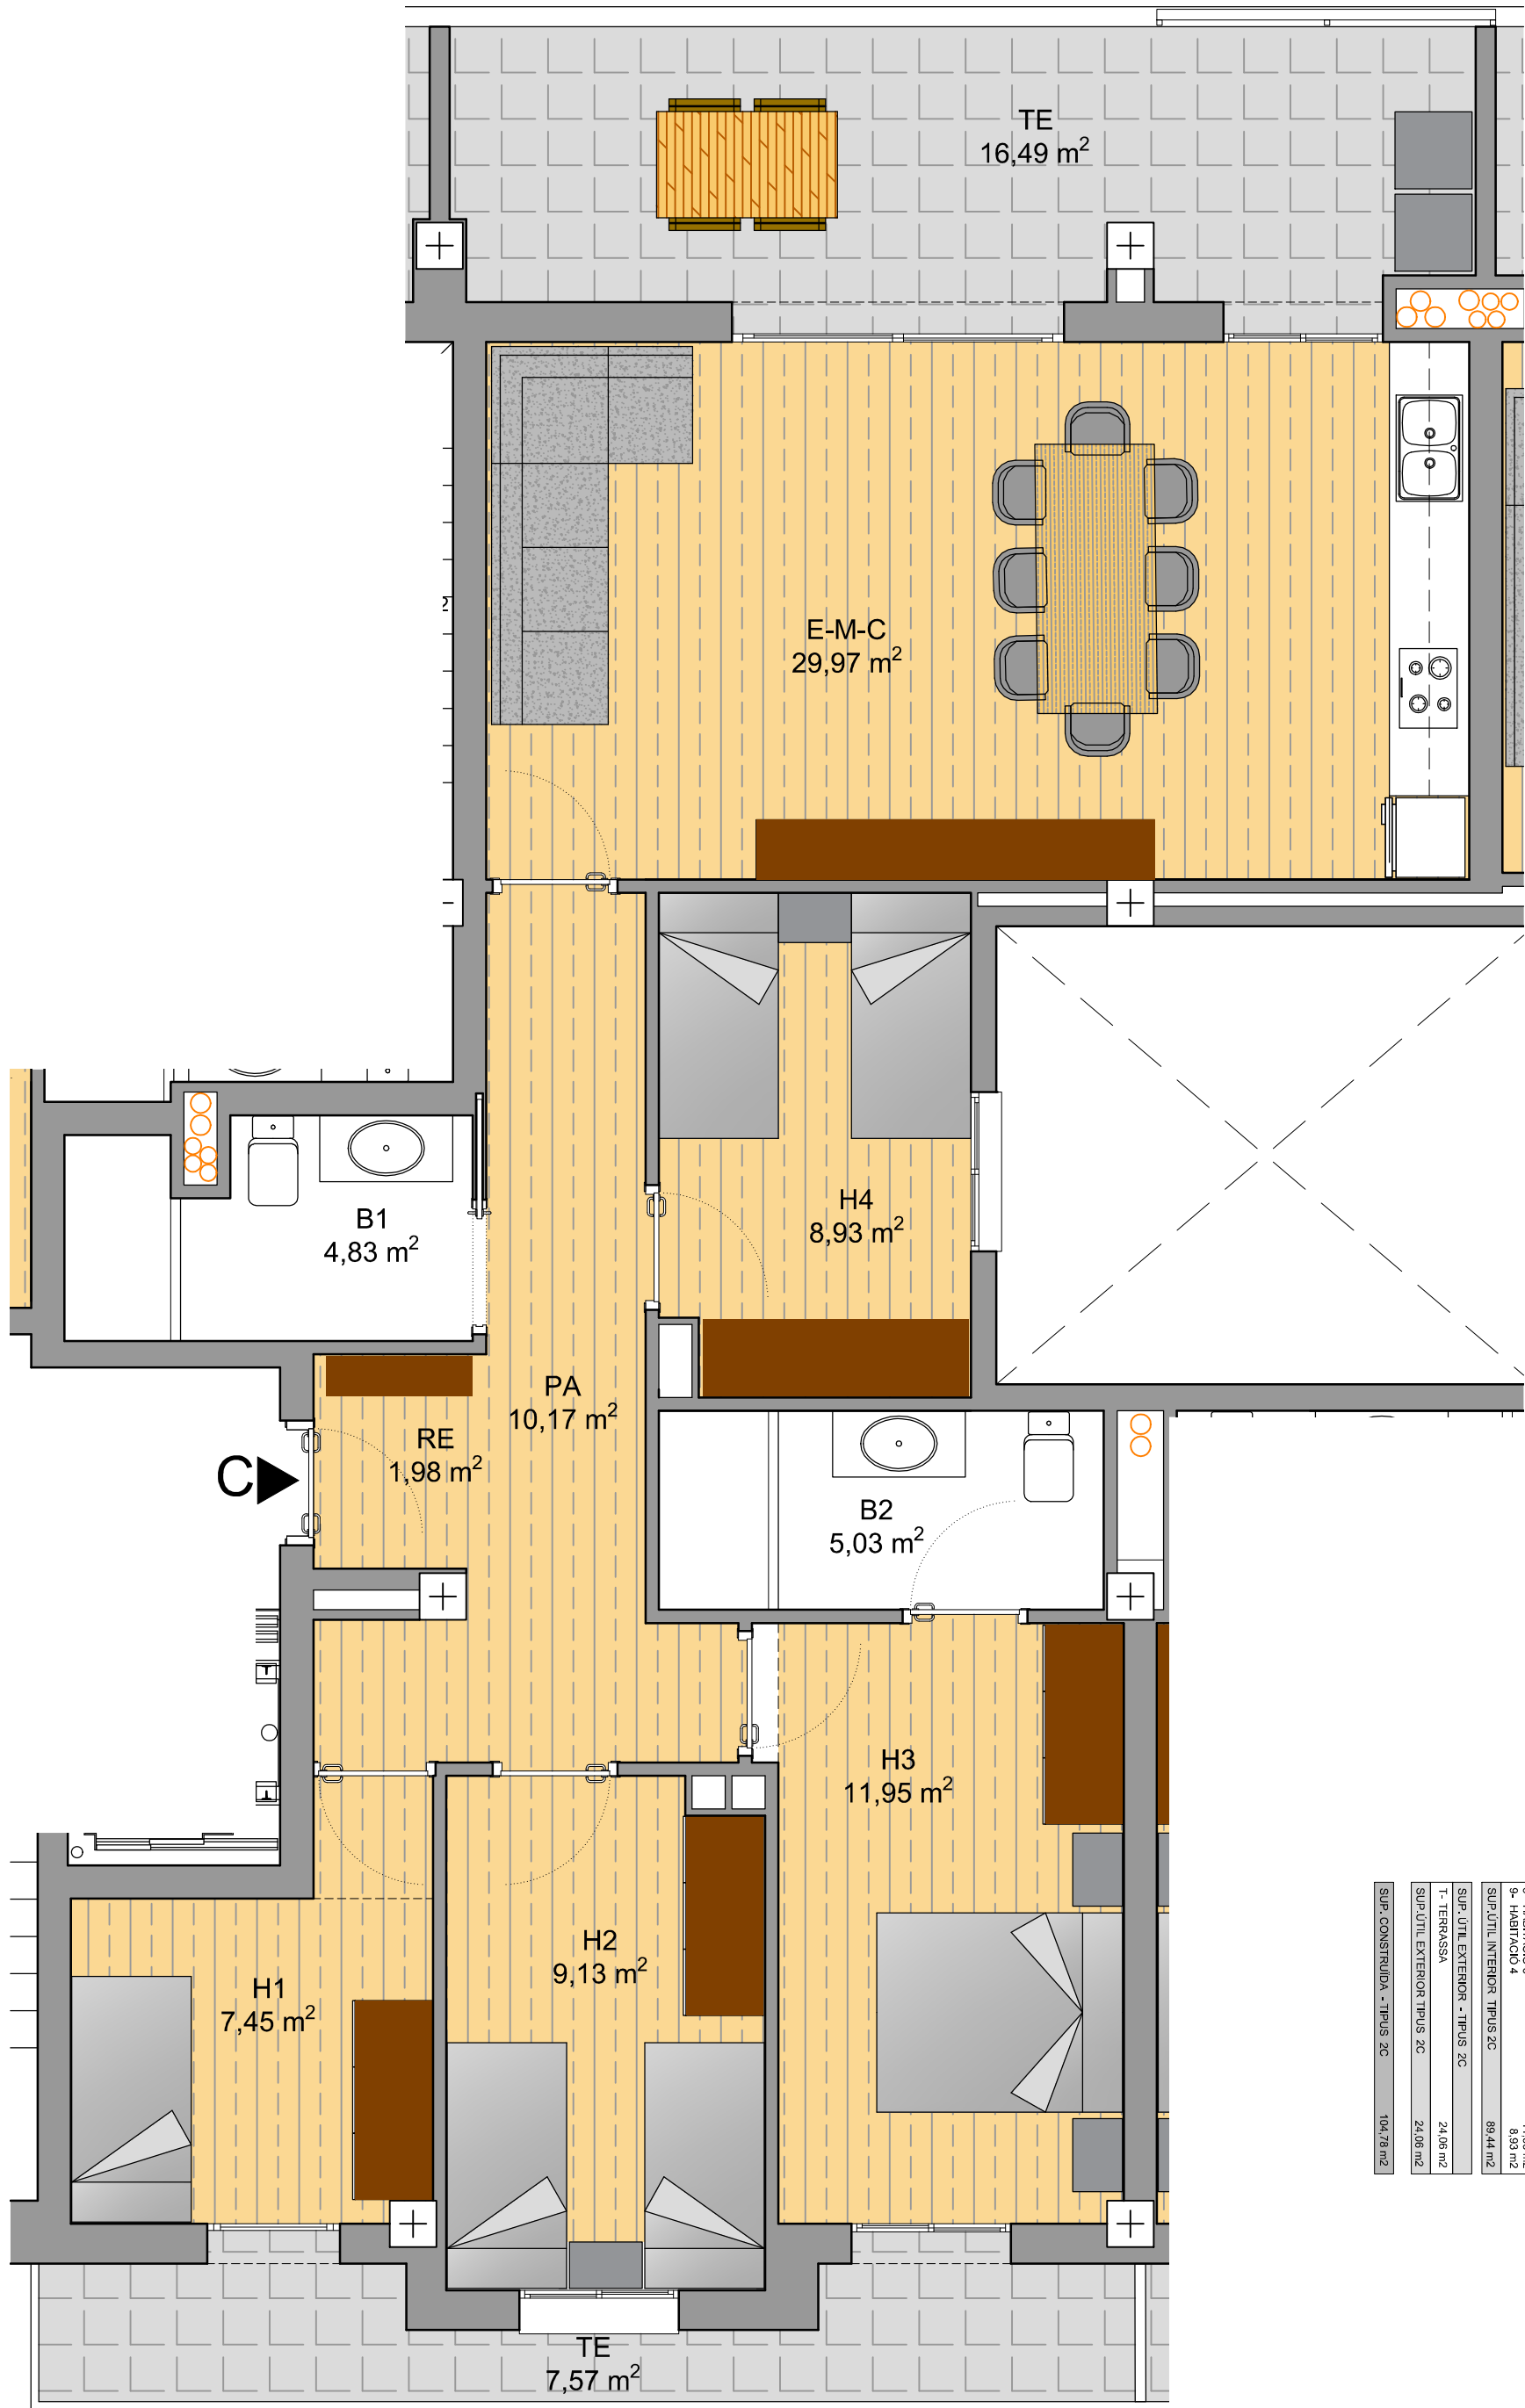

SUP. ÚTIL INTERIOR ESCALA A - TIPUS 2C			
1- REBEDOR			1,97 m ²
2- PASSADIS/DOR			10,17 m ²
3- ESTAR/MENADOR-CUINA			29,97 m ²
4- BANY 1			4,83 m ²
5- BANY 2			5,03 m ²
6- HABITACIÓ 1			7,45 m ²
7- HABITACIÓ 2			9,13 m ²
8- HABITACIÓ 3			11,95 m ²
9- HABITACIÓ 4			8,93 m ²
SUP. ÚTIL INTERIOR TIPUS 2C			89,44 m ²
SUP. ÚTIL EXTERIOR - TIPUS 2C			
1- TERRASSA			24,06 m ²
SUP. ÚTIL EXTERIOR TIPUS 2C			24,06 m ²
SUP. CONSTRUÏDA - TIPUS 2C			
			104,78 m ²

ESC. A - 2n C

AVANT-PROJECTE D'EDIFICI PLURIFAMILIAR