


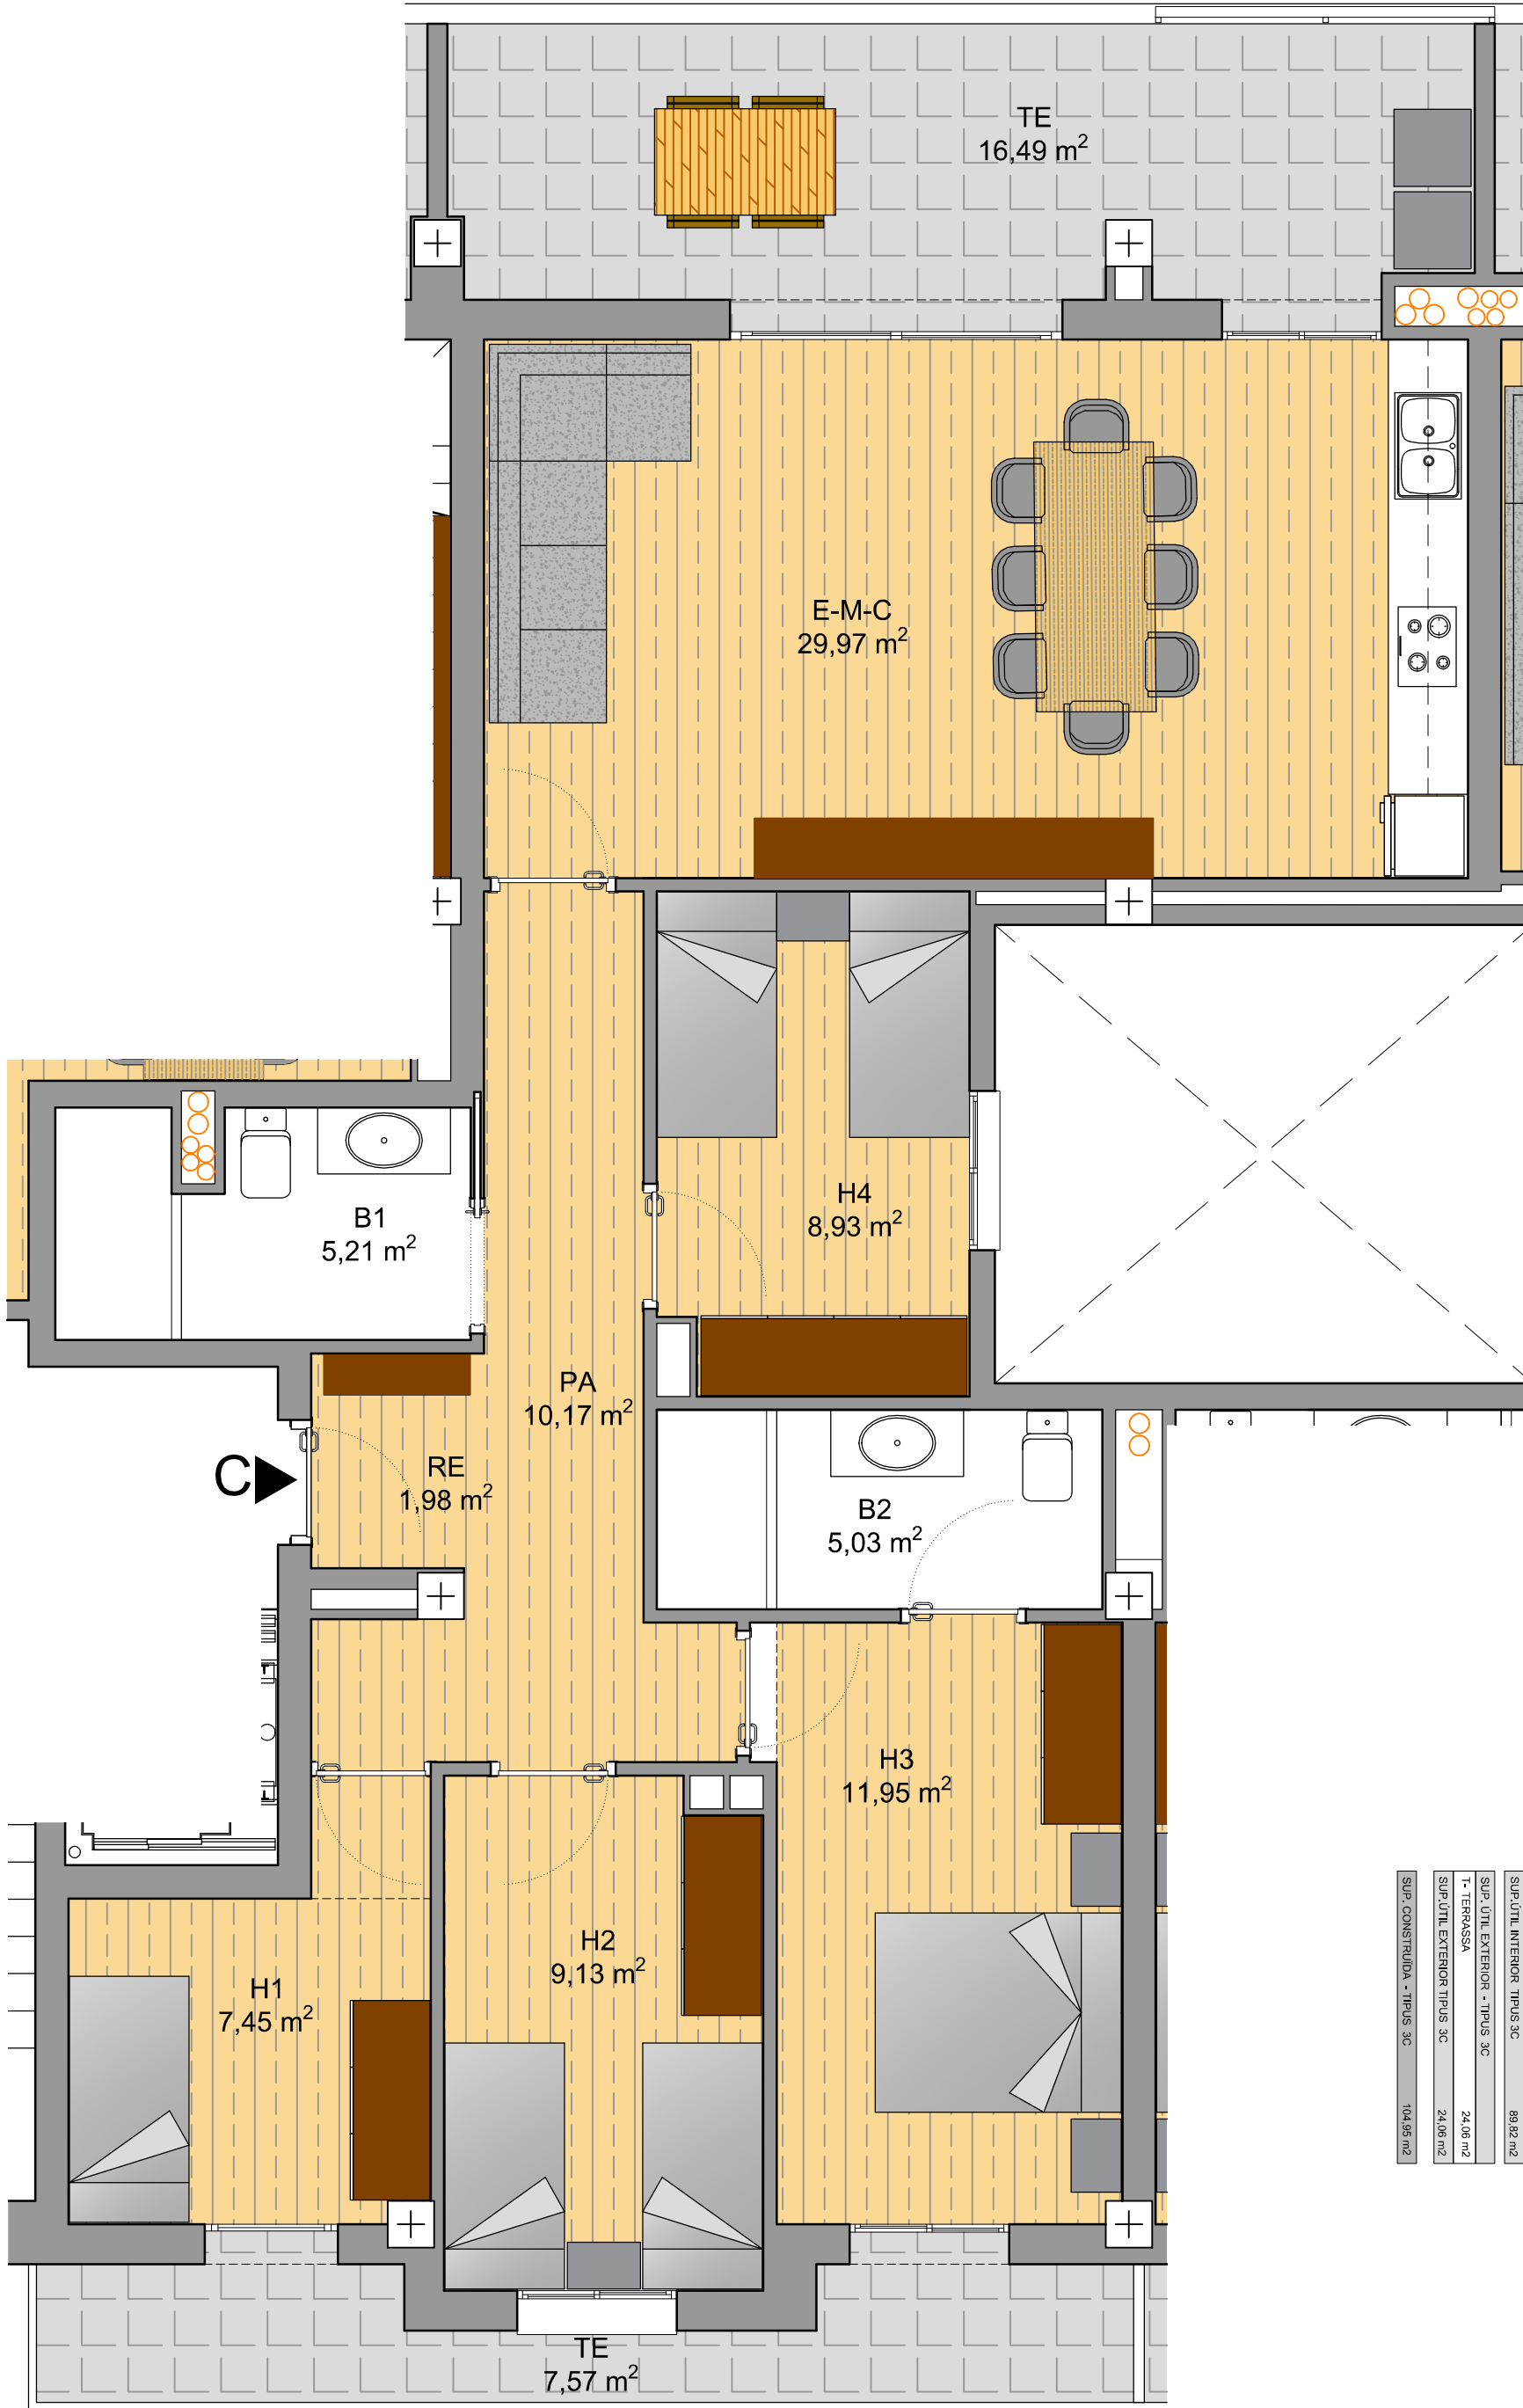

SUP. ÚTIL INTERIOR - ESCALA A - TIPUS 3C	
1- REBEDOR	1,97 m ²
2- PAS-DISTRIBUIDOR	10,17 m ²
3- ESTAR-MENJADOR-CUINA	29,97 m ²
4- BANY 1	5,21 m ²
5- BANY 2	5,03 m ²
6- HABITACIÓ 1	7,45 m ²
7- HABITACIÓ 2	9,13 m ²
8- HABITACIÓ 3	11,95 m ²
9- HABITACIÓ 4	8,93 m ²
SUP. ÚTIL INTERIOR - TIPUS 3C	89,82 m ²
SUP. ÚTIL EXTERIOR - TIPUS 3C	24,06 m ²
1- TERRASSA	24,06 m ²
SUP. ÚTIL EXTERIOR TIPUS 3C	24,06 m ²
SUP. CONSTRUÏDA - TIPUS 3C	104,95 m ²

AVANT-PROJECTE D'EDIFICI PLURIFAMILIAR