


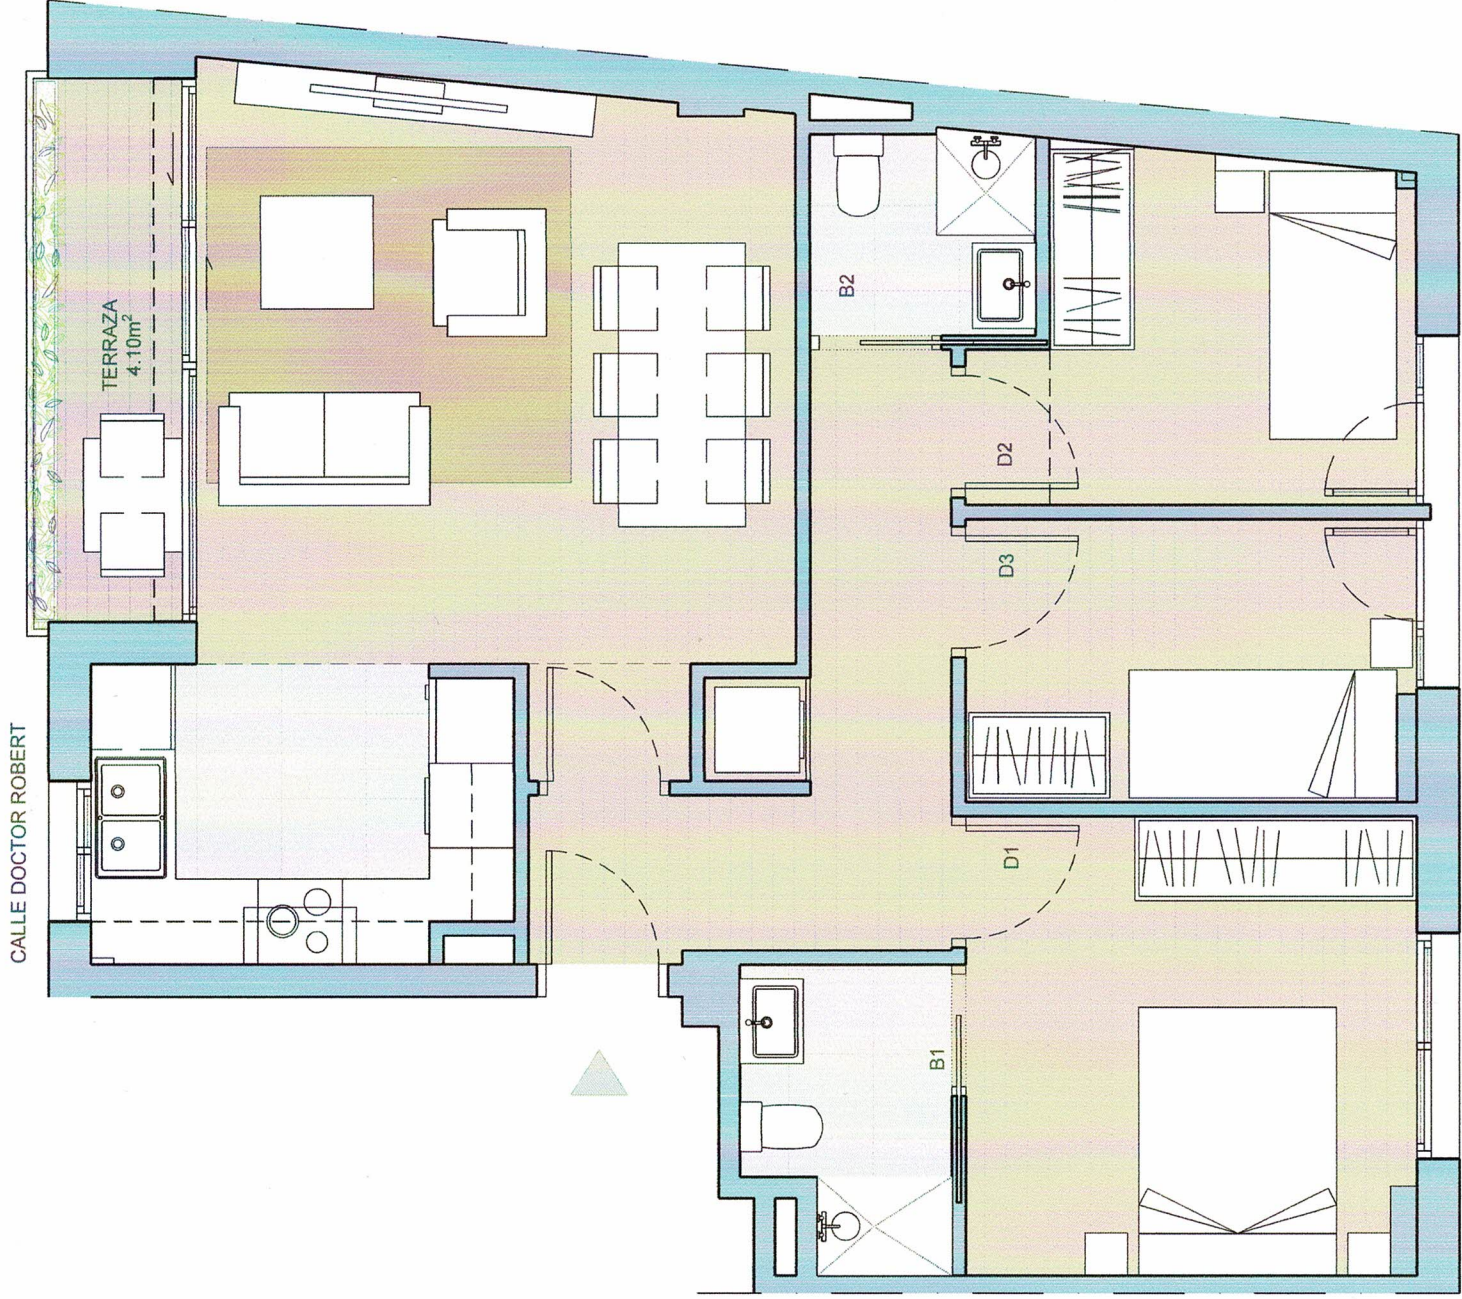

CALLE DOCTOR ROBERT

TERRAZA
4.10m²



DINA3 1/50

Documentación informativa sin carácter contractual y meramente ilustrativa sujeta a modificaciones necesarias por exigencias de orden técnico, jurídico o comercial de la dirección facultativa o autoridad competente. Las infografías de las fachadas, elementos comunes y espacios restantes son orientativas y podrán ser objeto de verificación o modificación en los proyectos técnicos. El mobiliario de las infografías interiores no está incluido. Los acabados, calidades, colores, equipamientos, aparatos sanitarios y muebles de cocina son una aproximación meramente representativa y el equipamiento de las viviendas será el indicado en la correspondiente memoria de cualidades. No estará permitida la colocación de elementos de piscinas o similares en ninguna de las terrazas de planta baja. La certificación energética se corresponde con lo establecido en el proyecto en trámite. Toda la información y entrega de documentación se llevará a cabo conforme se dispone en el Reva Decreto 515/1989 y otras normativas que puedan complementarlo ya sean de carácter estatal o autonómico


DOCTOR ROBERT 17

PROMOCIÓN 31 VIVIENDAS

C/ Doctor Robert nº17,
Reus, Tarragona



ESCALERA 01 1º-1ª

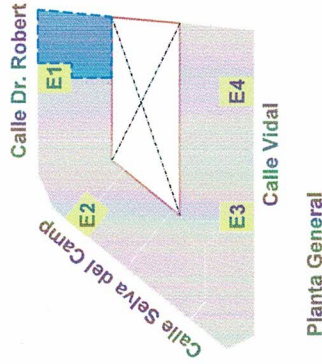

Planta General

RECIBIDOR/PASILLO	7,10 m²
COCINA	6,12 m²
SALÓN/COMEDOR	18,32 m²
DORMITORIO 1	10,28 m²
DORMITORIO 2	7,07 m²
DORMITORIO 3	6,29 m²
BAÑO 1	2,92 m²
BAÑO 2	2,29 m²
TERRAZA	4,05 m²
SÚP. ÚTIL	60,39 m²
SÚP. CONSTRUIDA	75,92 m²