





CALLE VIDAL

Documentación Informativa sin carácter contractual y meramente ilustrativa sujeta a modificaciones necesarias por exigencias de orden técnico, jurídico o comercial de la dirección facultativa o autoridad competente. Las infografías de las fachadas, elementos comunes y espacios restantes son orientativas y podrán ser objeto de verificación o modificación en los proyectos técnicos. El mobiliario de las infografías interiores no está incluido, los acabados, calidades, colores, equipamientos, aparatos sanitarios y muebles de cocina son una aproximación meramente representativa y el equipamiento de las viviendas será el indicado en la correspondiente memoria de cualidades. No estará permitida la colocación de elementos de piscinas o similares en ninguna de las terrazas de planta baja. La certificación energética se corresponde con lo establecido en el proyecto en trámite. Toda la información y entrega de documentación se llevará a cabo conforme se dispone en el Reva Decreto 515/1989 y otras normativas que puedan complementarlo ya sean de carácter estatal o autonómico

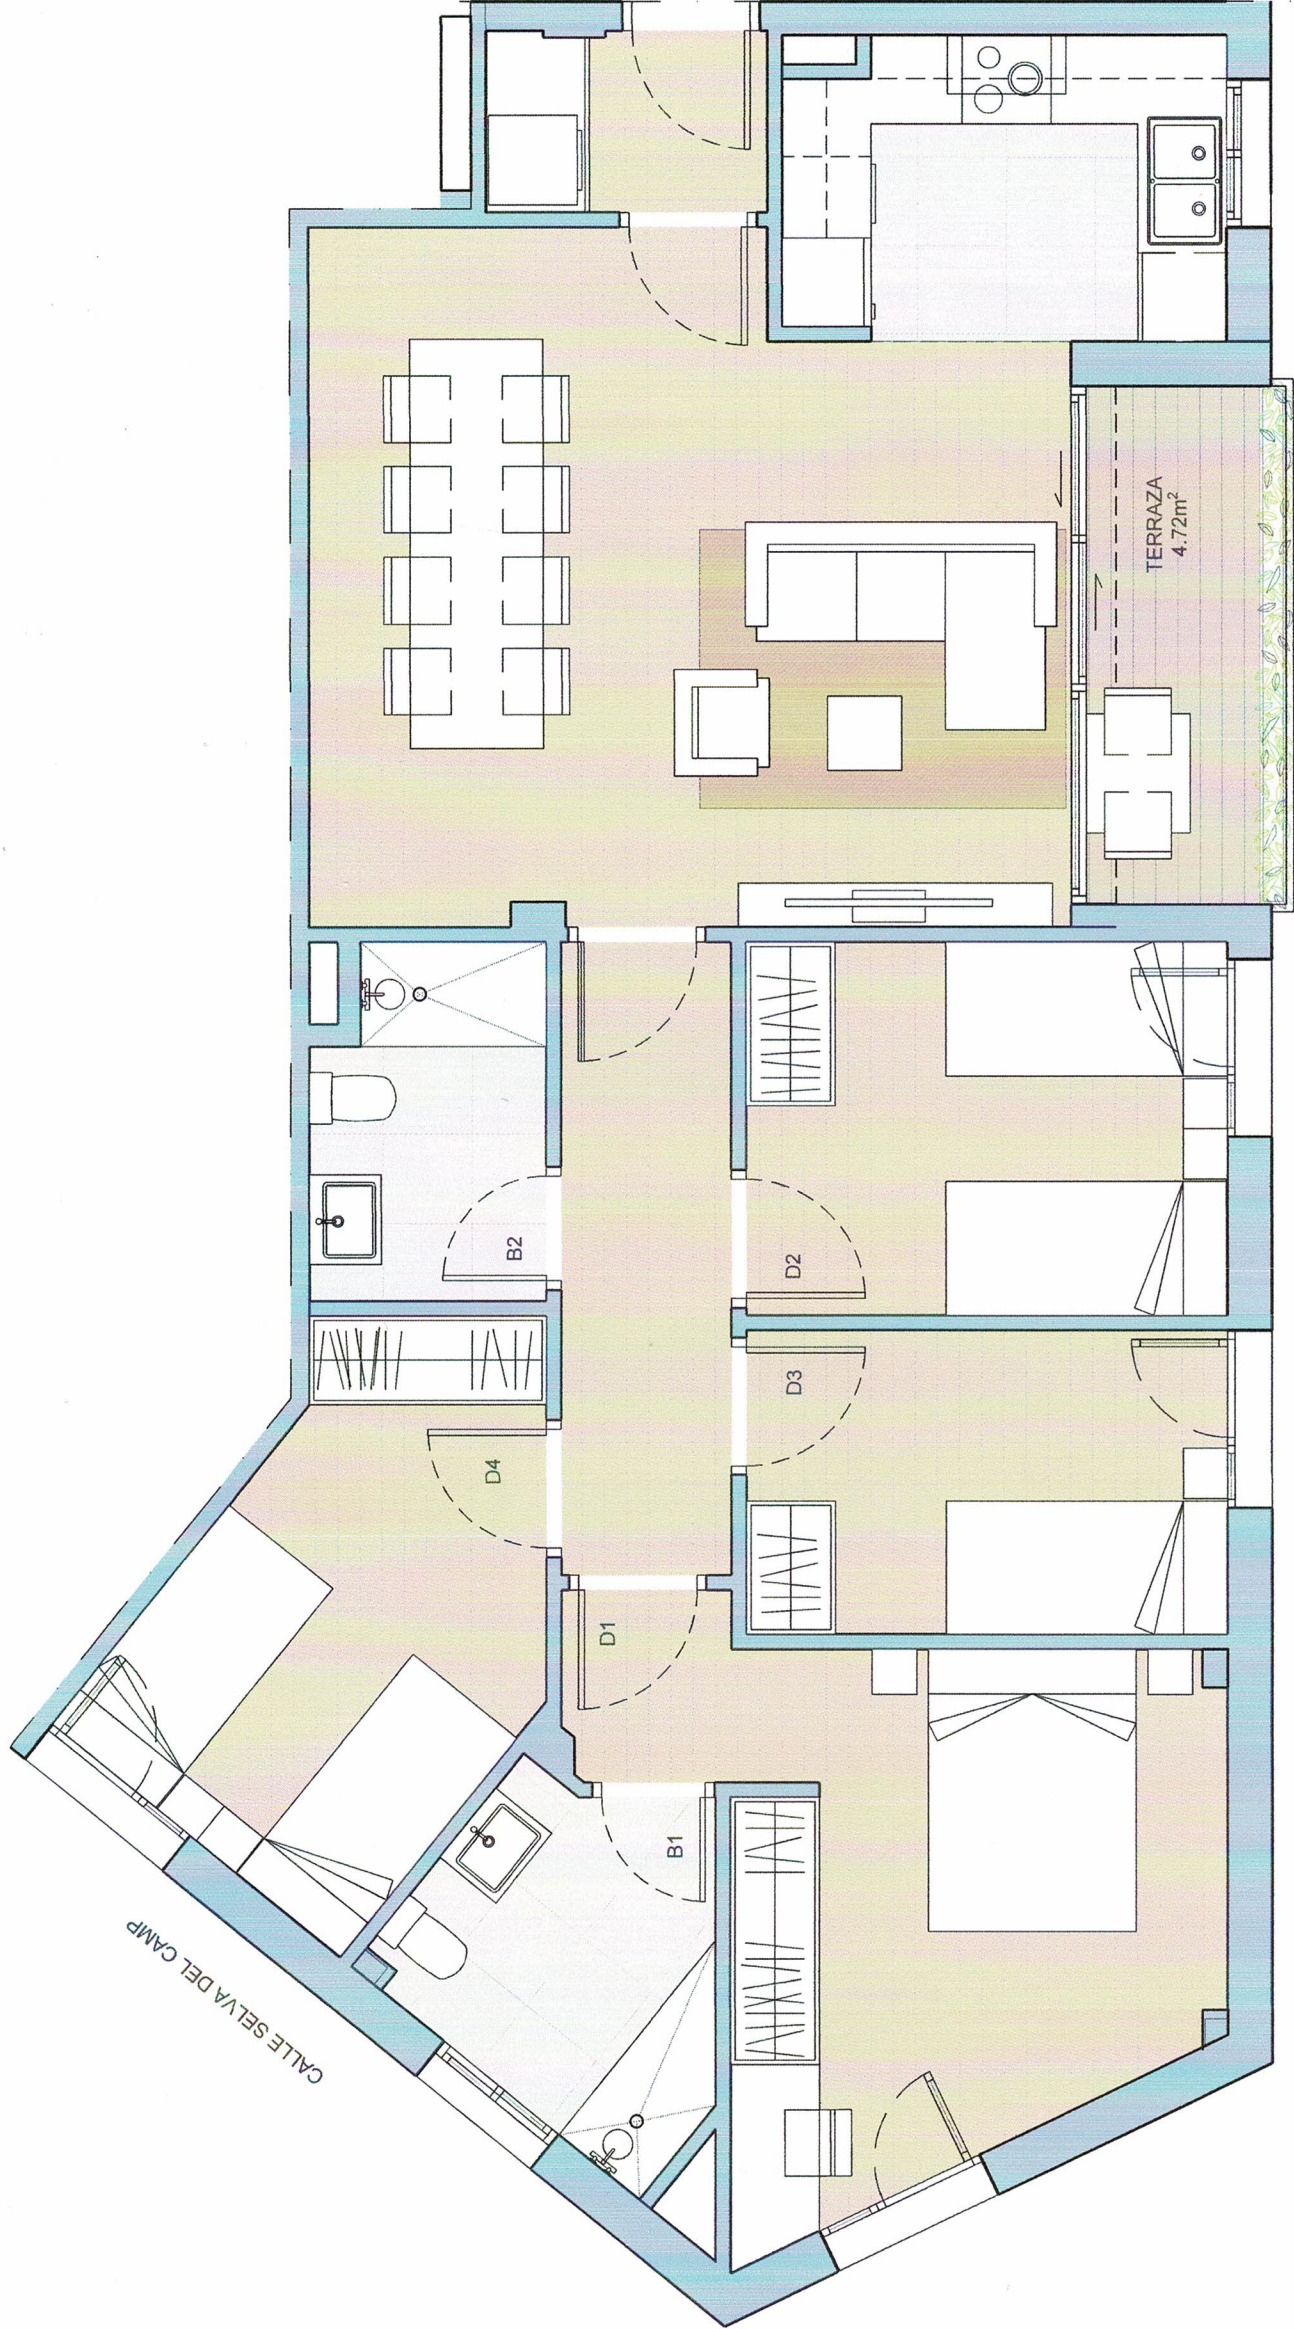


RECIBIDOR	2,31 m²
DISTRIBUIDOR/PASILLO	4,91 m²
COCINA	5,97 m²
SALÓN/COMEDOR	22,67 m²
DORMITORIO 1	12,74 m²
DORMITORIO 2	8,79 m²
DORMITORIO 3	8,17 m²
DORMITORIO 4	6,66 m²
BAÑO 1	4,50 m²
BAÑO 2	3,63 m²
TERRAZA	4,72 m²
SÚP. ÚTIL	80,35 m²
SÚP. CONSTRUIDA	98,64 m²

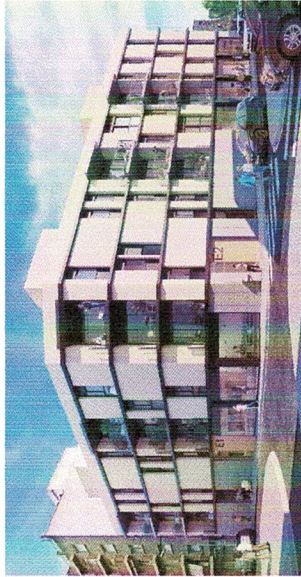

DOCTOR ROBERT 17
PROMOCIÓN 31 VIVIENDAS
C/ Doctor Robert nº17,
Reus, Tarragona

ESCALERA 03
1º-1ª

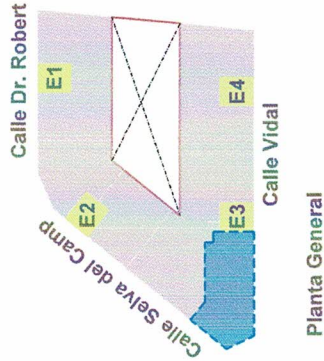

Planta General