





CALLE VIDAL

Documentación informativa sin carácter contractual y meramente ilustrativa sujeta a modificaciones necesarias por exigencias de orden técnico, jurídico o comercial de la dirección facultativa o autoridad competente. Las infografías de las fachadas, elementos comunes y espacios restantes son orientativas y podrán ser objeto de verificación o modificación en los proyectos técnicos. El mobiliario de las infografías interiores no está incluido, los acabados, calidades, colores, equipamientos, aparatos sanitarios y muebles de cocina son una aproximación meramente representativa y el equipamiento de las viviendas será el indicado en la correspondiente memoria de cualidades. No estará permitida la colocación de elementos de piscinas o similares en ninguna de las terrazas de planta baja. La certificación energética se corresponde con lo establecido en el proyecto en trámite. Toda la información y entrega de documentación se llevará a cabo conforme se dispone en el Reva Decreto 5/15/1989 y otras normativas que puedan complementarlo ya sean de carácter estatal o autonómico

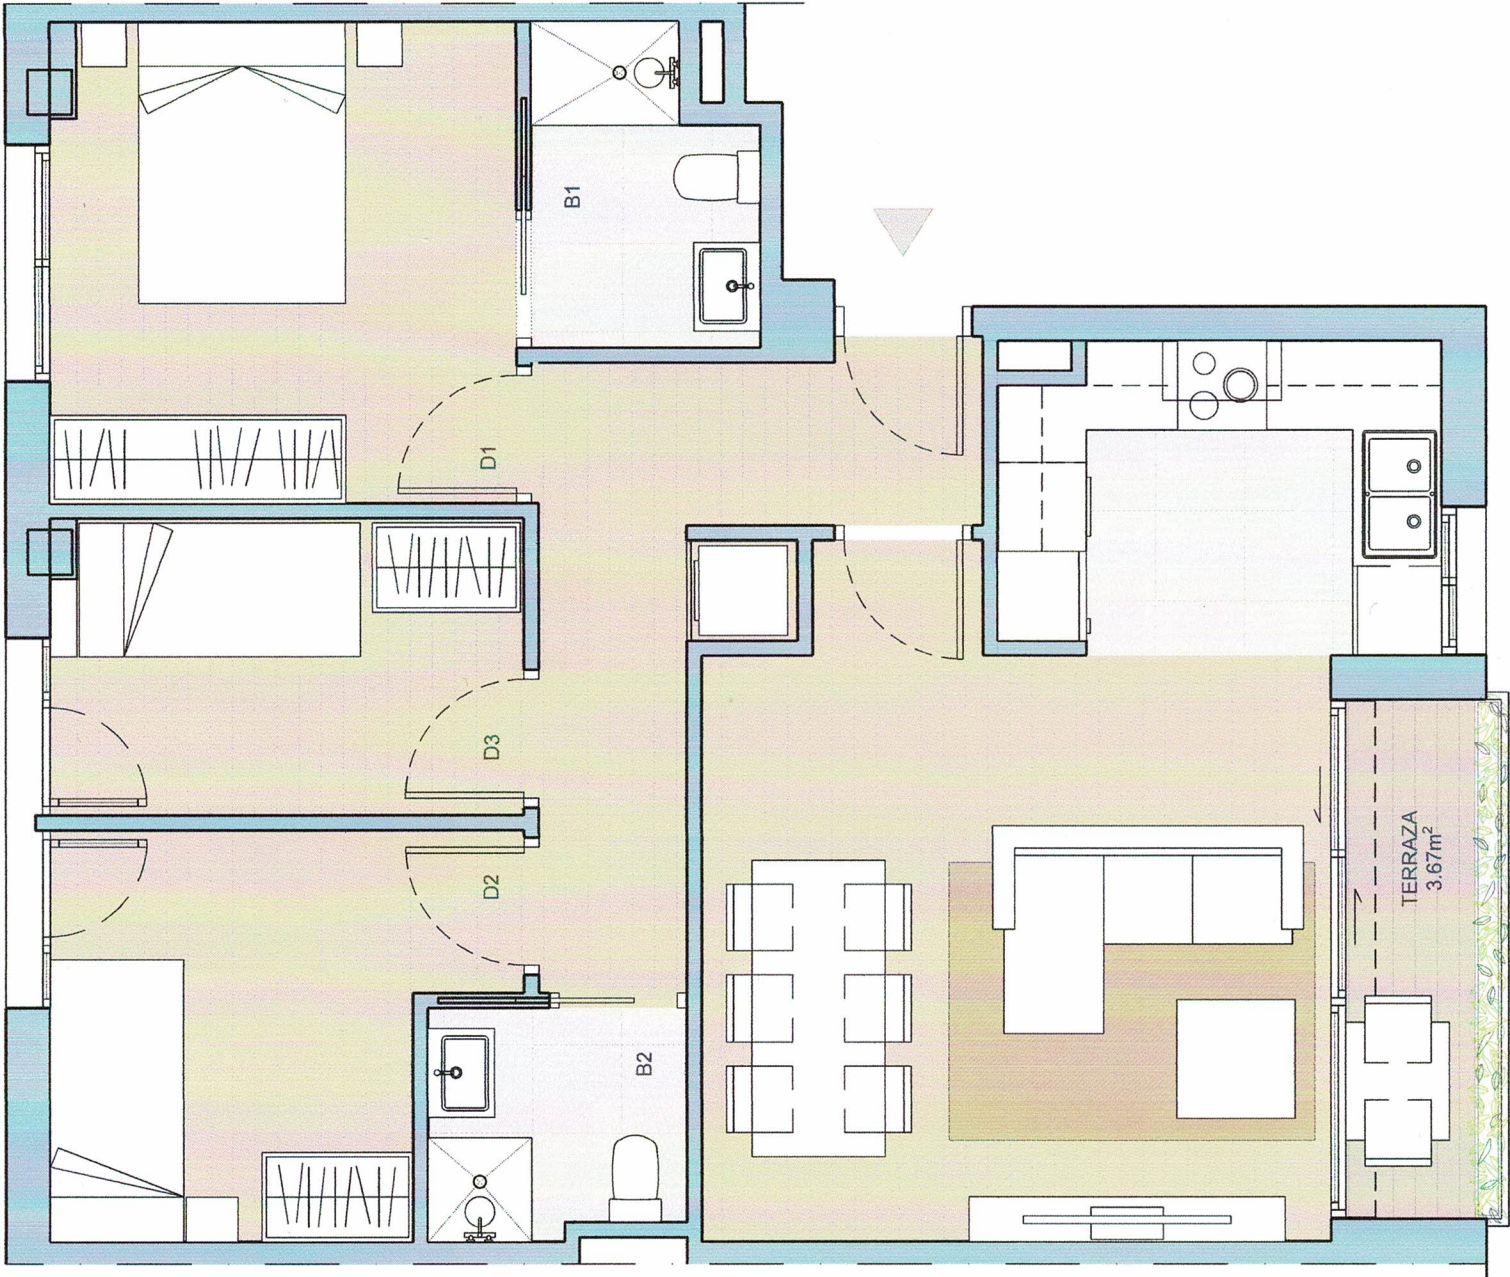

DINA3 1/50

RECIBIDOR/PASILLO	7,18 m²
COCINA	6,12 m²
SALÓN/COMEDOR	17,67 m²
DORMITORIO 1	10,13 m²
DORMITORIO 2	7,62 m²
DORMITORIO 3	6,33 m²
BAÑO 1	3,02 m²
BAÑO 2	2,65 m²
TERRAZA	3,67 m²
SÚP. ÚTIL	60,72 m²
SÚP. CONSTRUIDA	74,27 m²

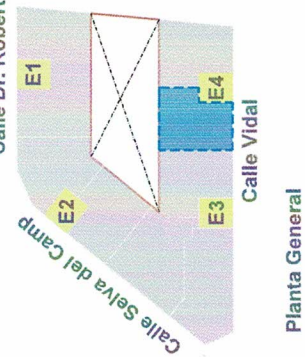

DOCTOR ROBERT 17
PROMOCIÓN 31 VIVIENDAS
C/ Doctor Robert nº17,
Reus, Tarragona

ESCALERA 04
1º-1ª