





CALLE VIDAL

Documentación informativa sin carácter contractual y meramente ilustrativa sujeta a modificaciones necesarias por exigencias de orden técnico, jurídico o comercial de la dirección facultativa o autoridad competente. Las infografías de las fachadas, elementos comunes y espacios residuales son orientativas y podrán ser objeto de verificación o modificación en los proyectos técnicos. El mobiliario de las infografías interiores no está incluido, los acabados, calidades, colores, equipamientos, aparatos sanitarios y muebles de cocina son una aproximación meramente representativa y el equipamiento de las viviendas será el indicado en la correspondiente memoria de cualidades. No estará permitida la colocación de elementos de piscinas o similares en ninguna de las terrazas de planta baja. La certificación energética se corresponde con lo establecido en el proyecto en trámite. Toda la información y entrega de documentación se llevará a cabo conforme se dispone en el Revo Decreto 515/1985 y otras normativas que puedan complementarlo ya sean de carácter estatal o autonómico.

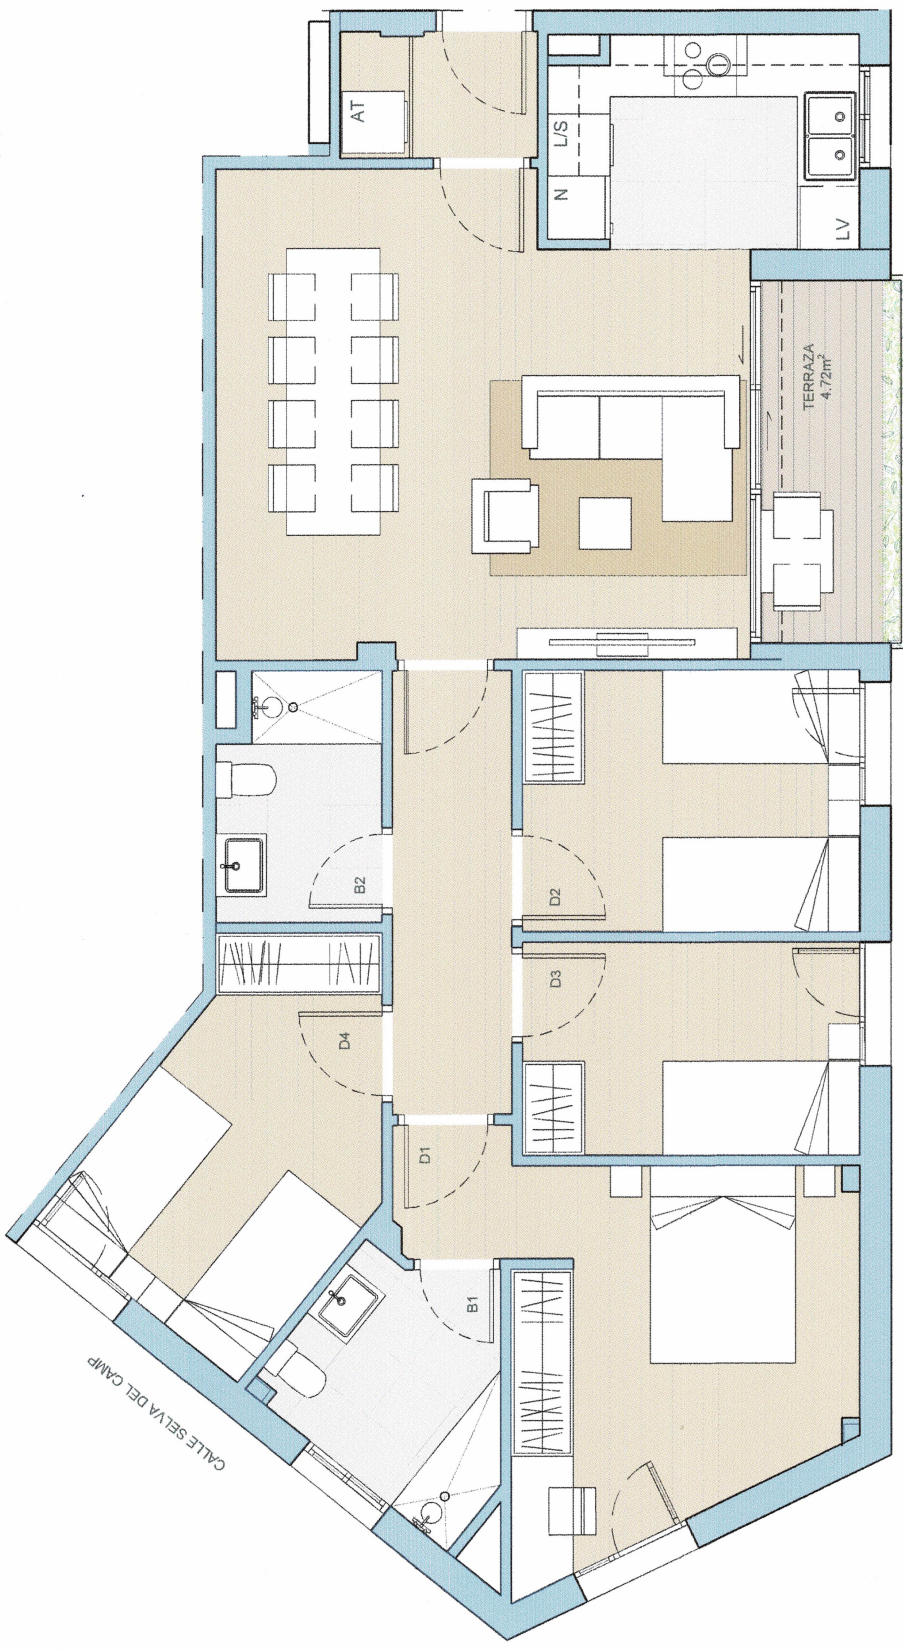

DINAM 160	2,31 m²
RECIBIDOR	4,91 m²
DISTRIBUIDOR/PASILLO	5,97 m²
COCINA	22,67 m²
SALÓN/COMEDOR	12,74 m²
DORMITORIO 1	8,79 m²
DORMITORIO 2	8,17 m²
DORMITORIO 3	6,66 m²
DORMITORIO 4	4,50 m²
BANO 1	3,63 m²
BANO 2	4,72 m²
TERRAZA	80,35 m²
SÚP. ÚTIL	98,64 m²
SÚP. CONSTRUIDA	

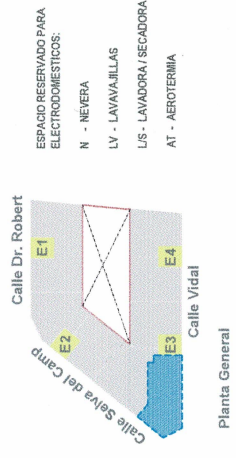

DOCTOR ROBERT 17
PROMOCIÓN 31 VIVIENDAS
C/ Doctor Robert nº17,
Reus, Tarragona

ESCALERA 03
1º.1ª

