


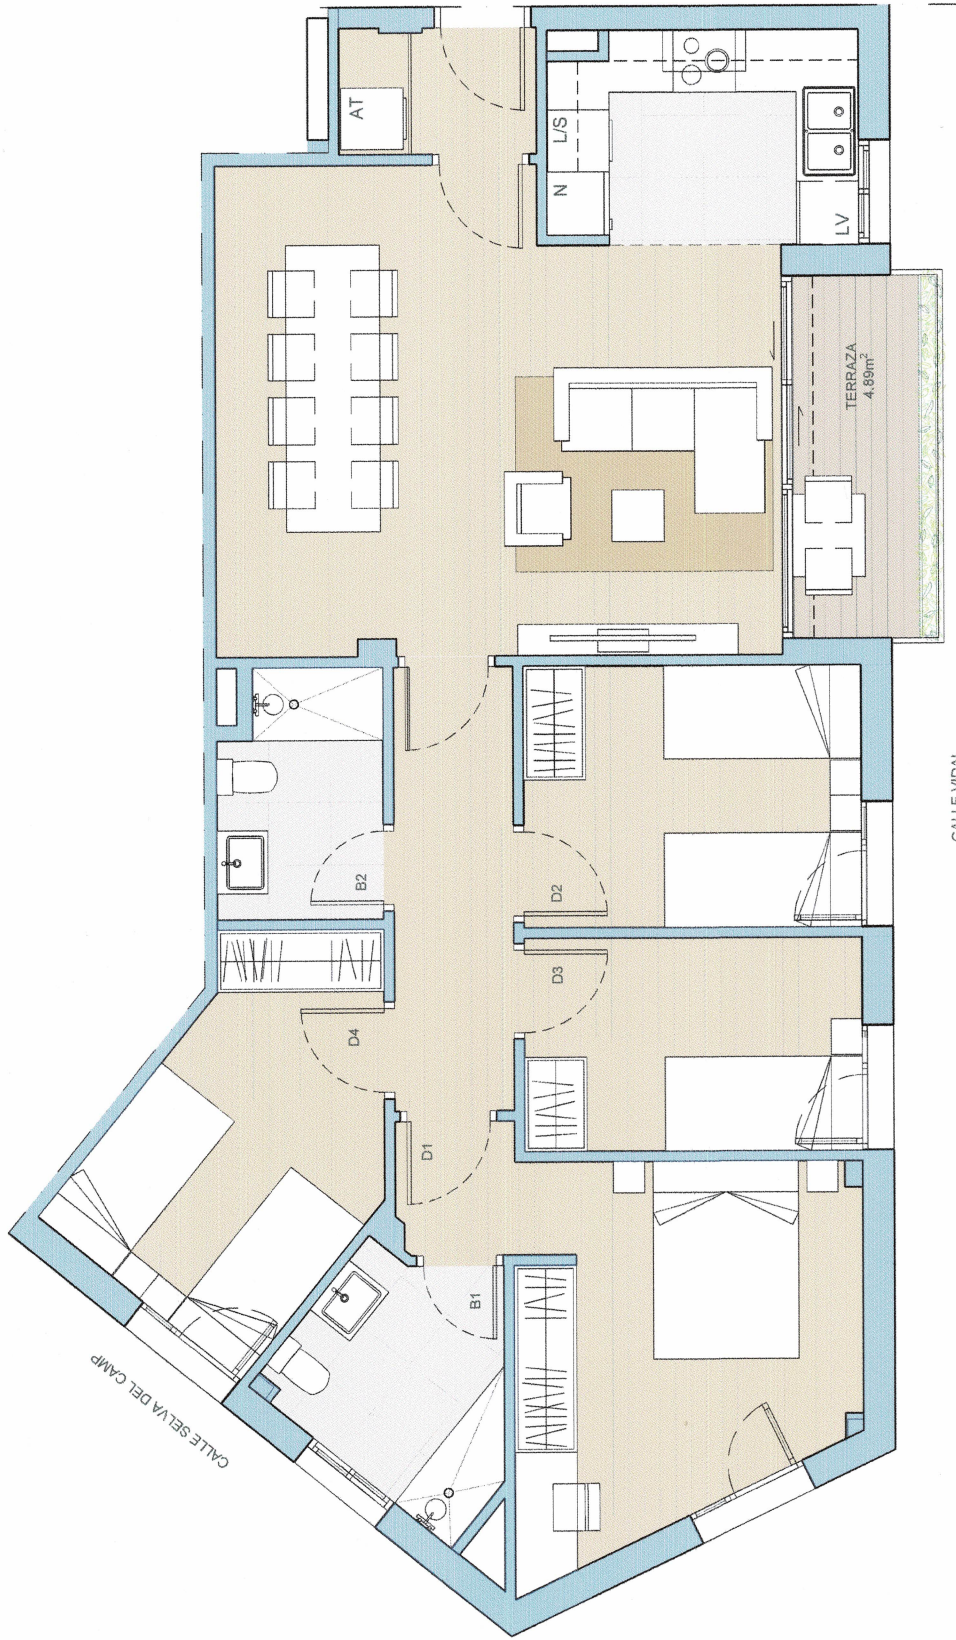

CALLE VIDAL

Documentación Informativa sin carácter contractual y meramente ilustrativa sujeta a modificaciones necesarias por exigencias de orden técnico, jurídico o comercial de la dirección facultativa o autoridades competente. Las infografías de las fachadas, elementos comunes y espacios exteriores son orientativas y podrán ser objeto de verificación o modificación en los proyectos técnicos. El mobiliario de las infografías interiores no está incluido, los acabados, calidades, colores, equipamientos, aparatos sanitarios y muebles de cocina son una aproximación meramente representativa y el equipamiento de las viviendas será el indicado en la correspondiente memoria de cualidades. No estará permitida la colocación de elementos de piscinas o similares en ninguna de las terrazas de planta baja. La certificación energética se corresponde con lo establecido en el proyecto en trámite. Toda la información y entrega de documentación se llevará a cabo conforme se dispone en el Revis Decret 515/1989 y otras normativas que puedan complementarlo ya sean de carácter estatal o autonómico.

DIN A3 1:50



RECIBIDOR

DISTRIBUIDOR/PASILLO

2,31 m²

4,91 m²

5,97 m²

23,85 m²

12,74 m²

8,79 m²

8,17 m²

6,66 m²

4,50 m²

3,63 m²

4,89 m²

81,53 m²

SÚP. CONSTRUIDA

ESPACIO RESERVADO PARA ELECTRODOMESTICOS:


N - NEVERA

LV - LAVAVAJILLAS

LS - LAVADORA / SECADORA


AT - AEROTERMIA

Calle Dr. Robert

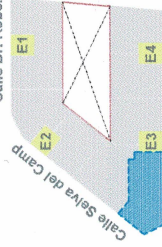

Planta General

ESCALERA 03 2º-1ª

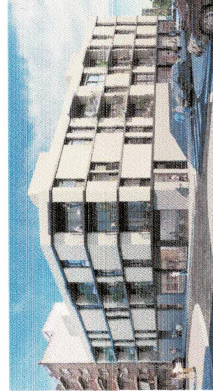

DOCTOR ROBERT 17

PROMOCIÓN 31 VIVIENDAS

C/ Doctor Robert nº17,
Reus, Tarragona